



CÂMARA MUNICIPAL DE MANHUMIRIM
ESTADO DE MINAS GERAIS
CNPJ: 22.702.369/0001-89
SETOR DE LICITAÇÃO E CONTRATOS

PROPOSTA DE PREÇO:

Razão Social do Proponente:

CNPJ:

Inscrição Estadual:

Endereço:

Cidade:

CEP:

Fone/Fax:

Contato:

E-mail:

1 – OBJETO:

1.1 – Aquisição de mobiliário para o pavimento térreo da Câmara Municipal de Manhumirim/MG conforme projeto Design Interior em anexo.

Banco:

Agência:

Conta:

Cidade/Estado:

Nome completo, CPF e assinatura do representante legal da empresa

Observação: O Projeto em versão digital deverá ser solicitado através do e-mail:

compras@manhumirim.mg.leg.br.

I – Carimbo do estabelecimento comercial: (LEGÍVEL).

Por ser verdade, firmo a presente cotação de preços.

Valor Total: R\$ _____

Frances Ley Melo: _____


Câmara Municipal de Manhumirim/MG, aos ____/____/2023.



PLANTA LAYOUT

ESC. 1:50


Obs.: PINTURA GERAL MANTER A EXISTENTE, POSSIBILIDADE DE ALTERAÇÃO SEGUINDO AS VISTAS.

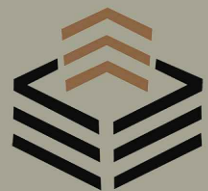

Projeto Design Interior
 CLIENTES: Câmara de Vereadores
 obs.: todas as medidas devem ser conferidas no local

DATA: 17/07/2023
 LOCAL: Manhumirim-MG


P01/09 **ESTÚDIO CRIV**
 ARQUITETURA • URBANISMO
 RENDERIZAÇÃO

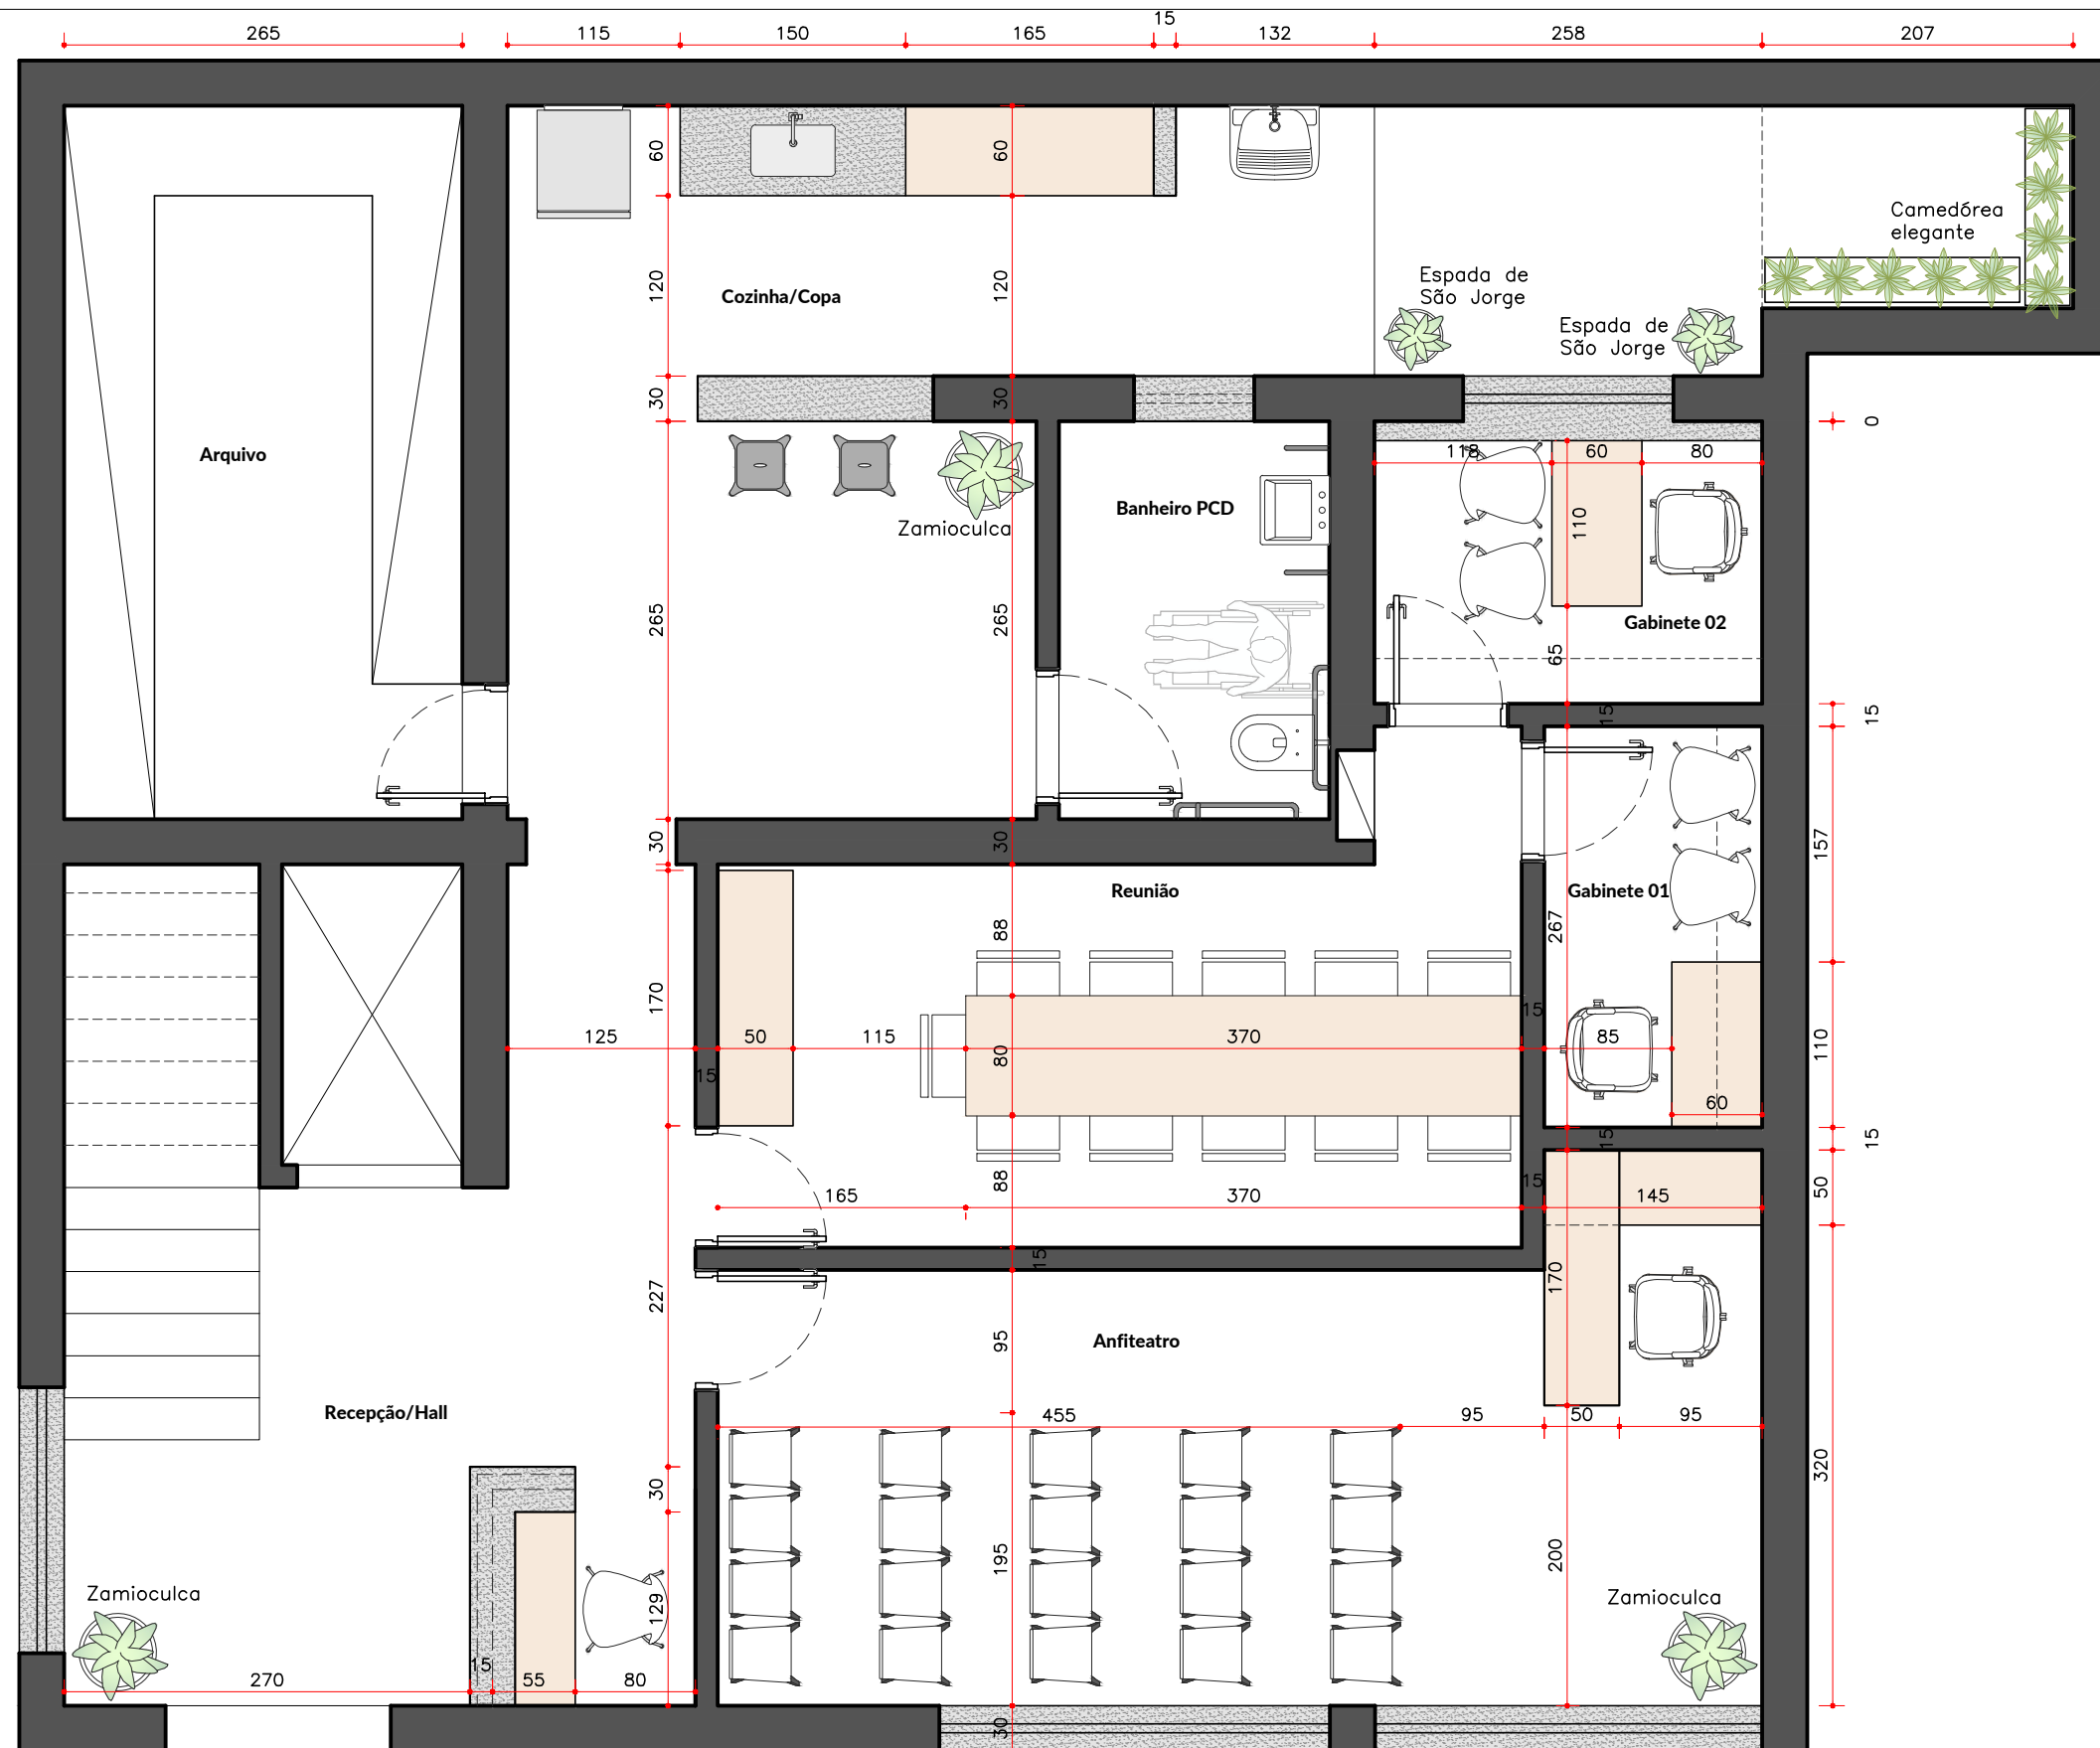

PLANTA COTAS

ESC. 1:50


Obs.: PINTURA GERAL MANTER A EXISTENTE, POSSIBILIDADE DE ALTERAÇÃO SEGUINDO AS VISTAS.

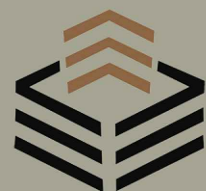


Projeto Design Interior
 CLIENTES: Câmara de Vereadores
 obs.: todas as medidas devem ser conferidas no local

DATA: 17/07/2023
 LOCAL: Manhumirim-MG


P02/09 **ESTÚDIO CRIV**
 ARQUITETURA • URBANISMO
 RENDERIZAÇÃO

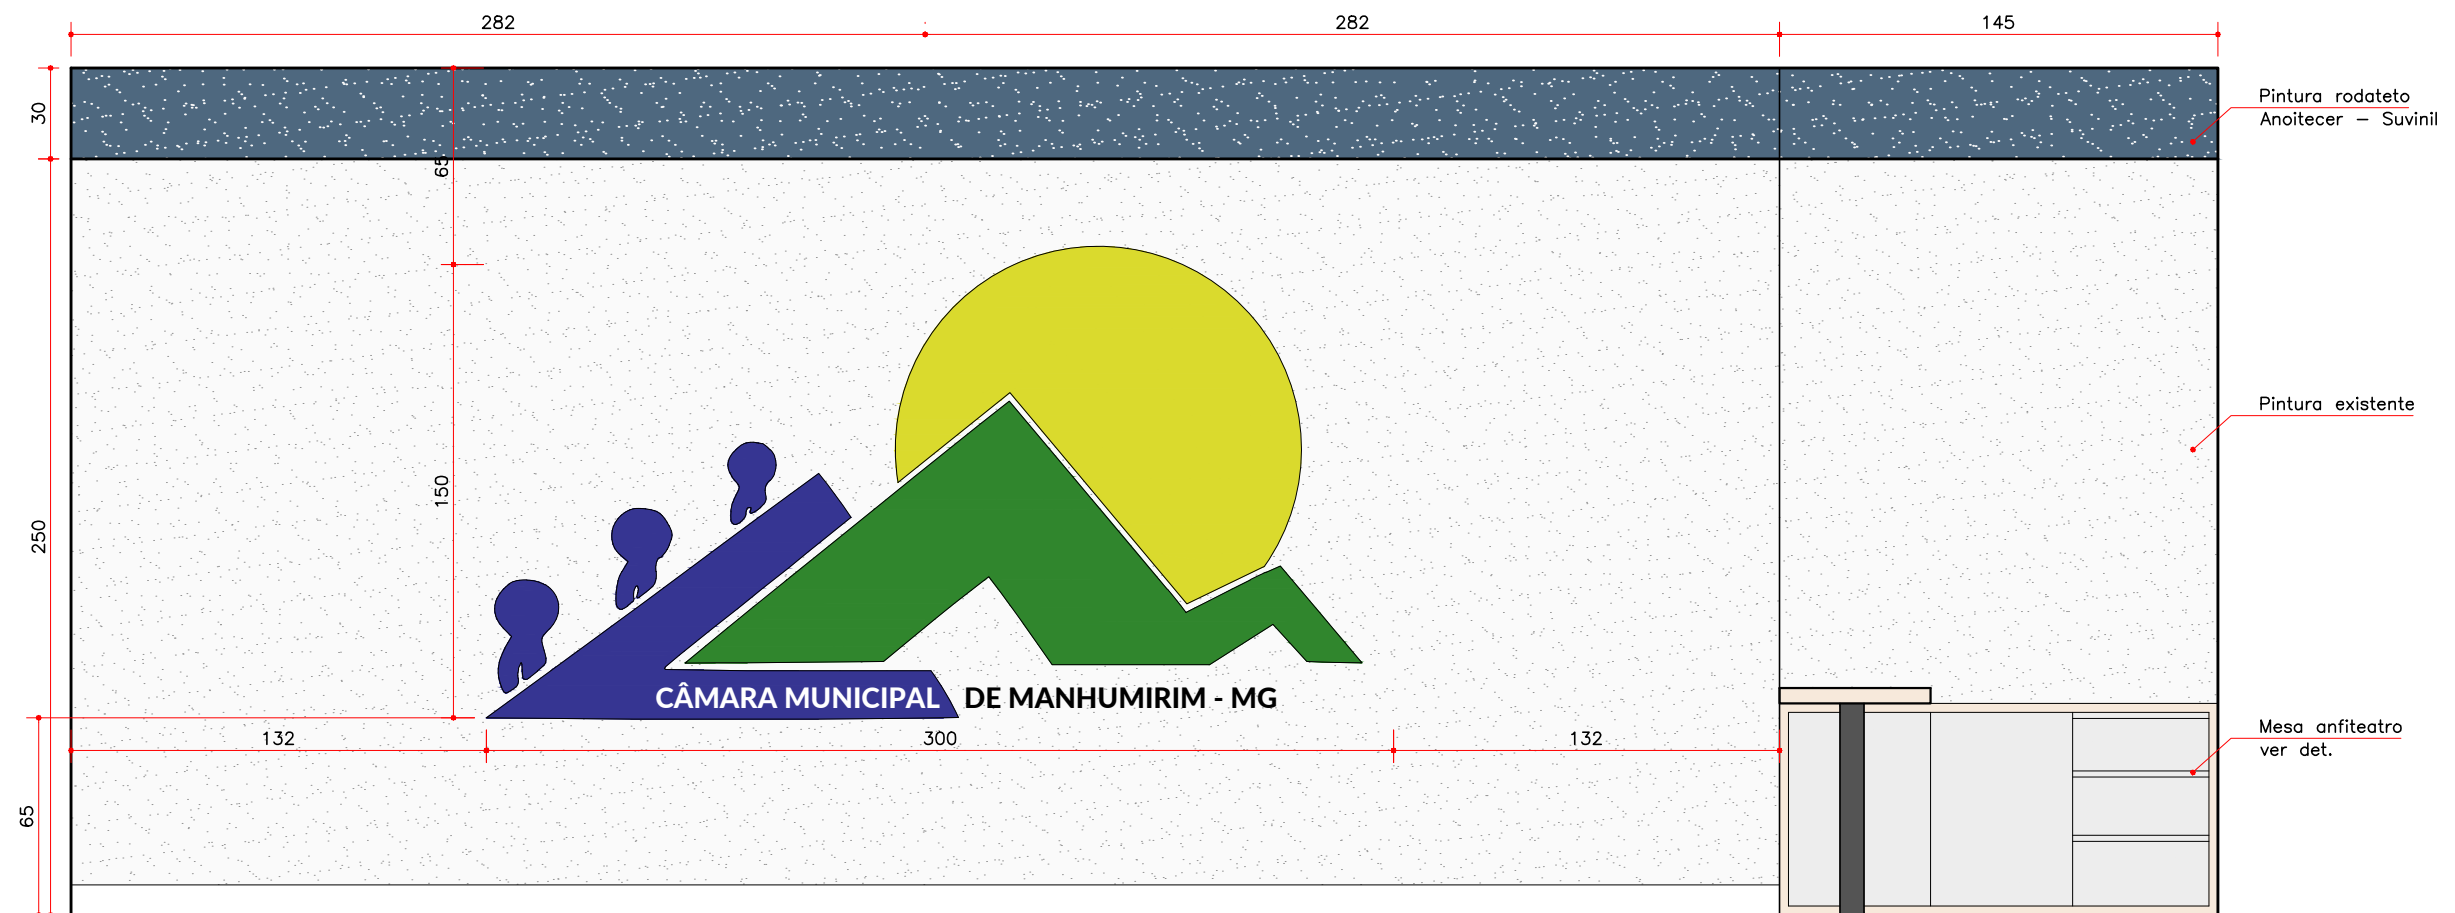


VISTA 1
 ESC. 1:25
 Obs.:TETO E RODATETO (30CM) PINTADOS NA COR ANOITECER – SUVINIL

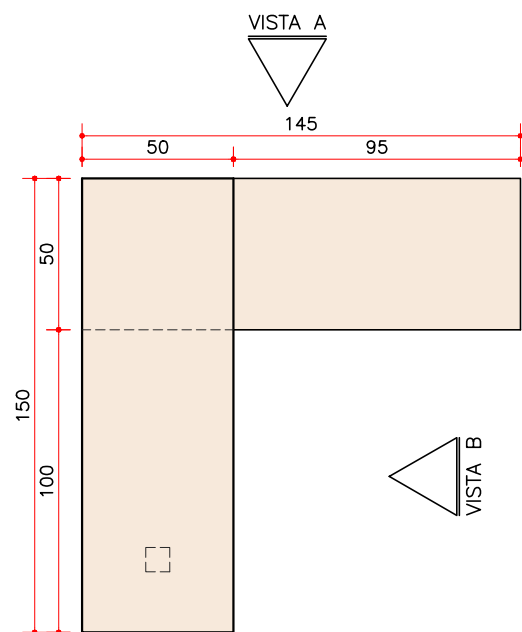


PLANTA MESA ANFITEATRO
 ESC. 1:25

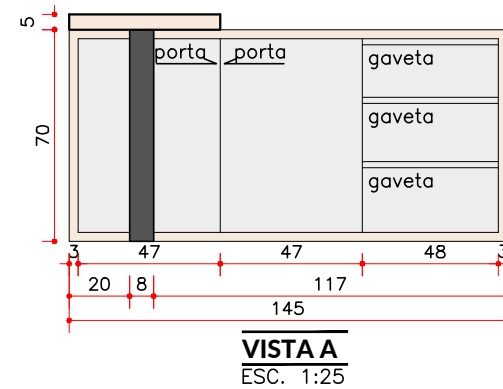

VISTA A
 ESC. 1:25

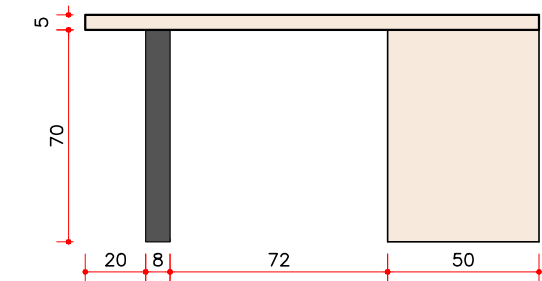


VISTA B
 ESC. 1:25

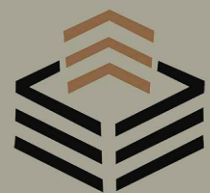



Projeto Design Interior
 CLIENTES: Câmara de Vereadores
 obs.: todas as medidas devem ser conferidas no local

DATA: 17/07/2023
 LOCAL: Manhumirim-MG


P03/09 **ESTÚDIO CRIV**
 ARQUITETURA • URBANISMO
 RENDERIZAÇÃO

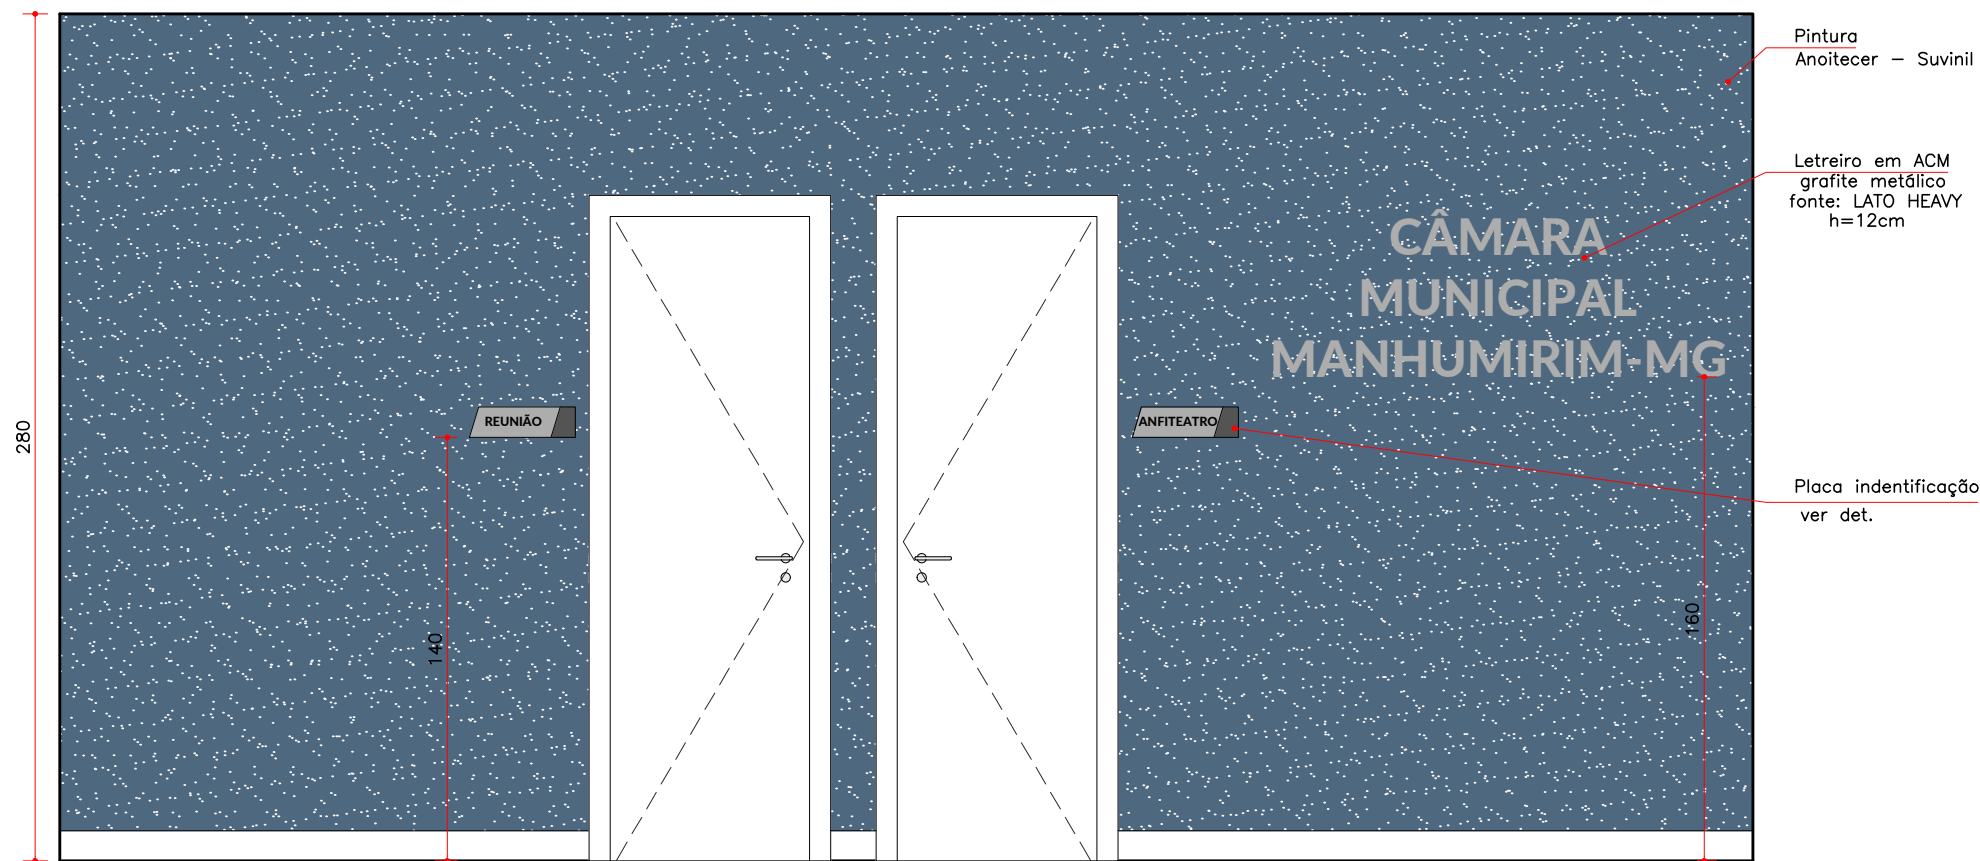


VISTA 2
ESC. 1:25

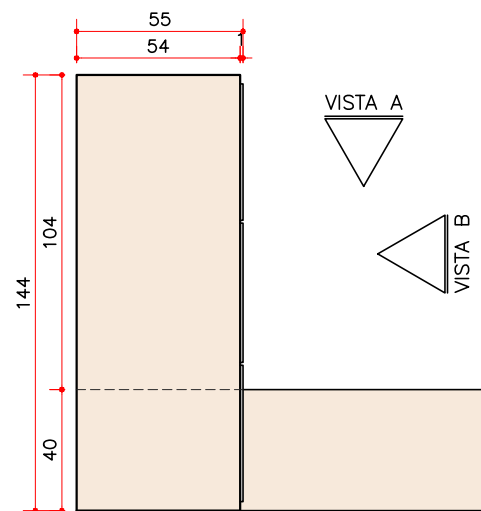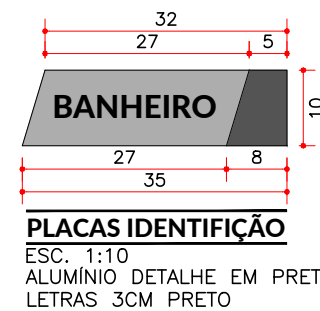


PLANTA MESA RECEPÇÃO
ESC. 1:25

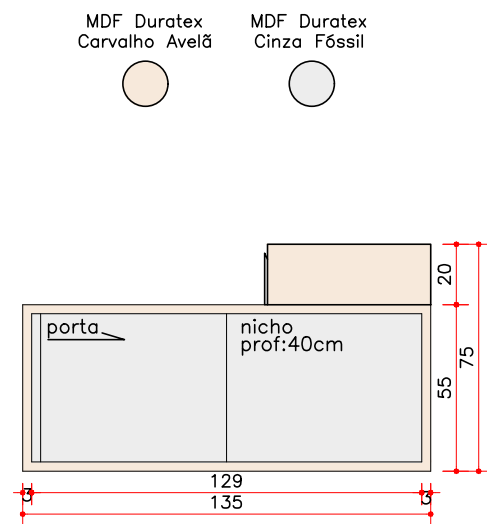


VISTA A
ESC. 1:25

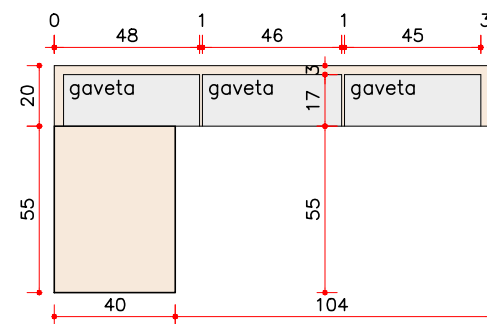


VISTA B
ESC. 1:25

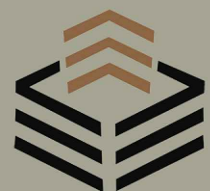

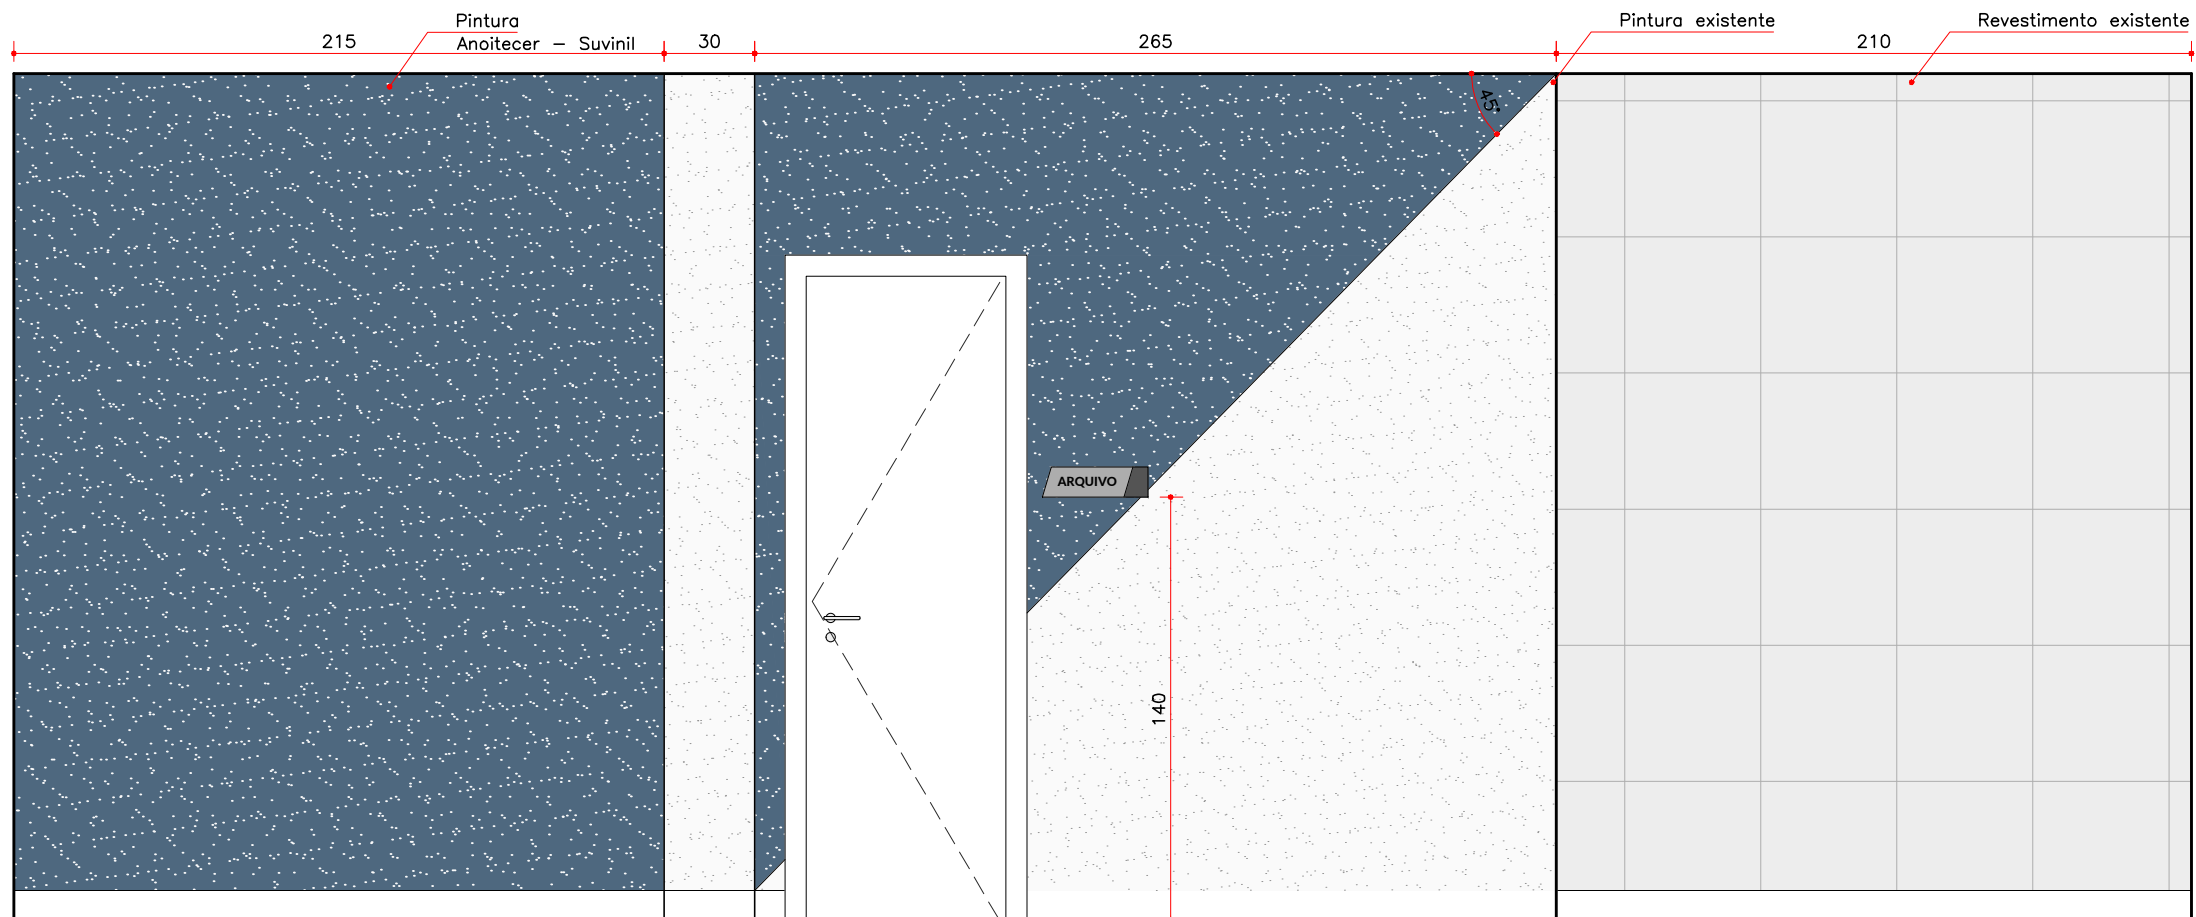

VISTA 3
ESC. 1:25

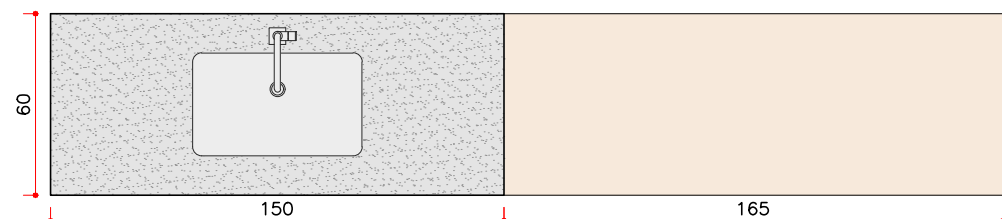


PLANTA ARMÁRIO COZINHA
ESC. 1:25




MDF Duratex
Carvalho Avelã

MDF Duratex
Cinza Fóssil

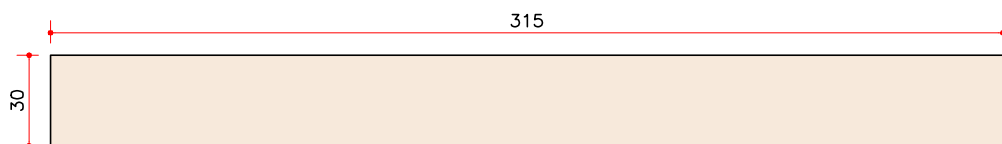


PRATELEIRA COZINHA
ESC. 1:25
Esp.: 5cm | H.: 160cm

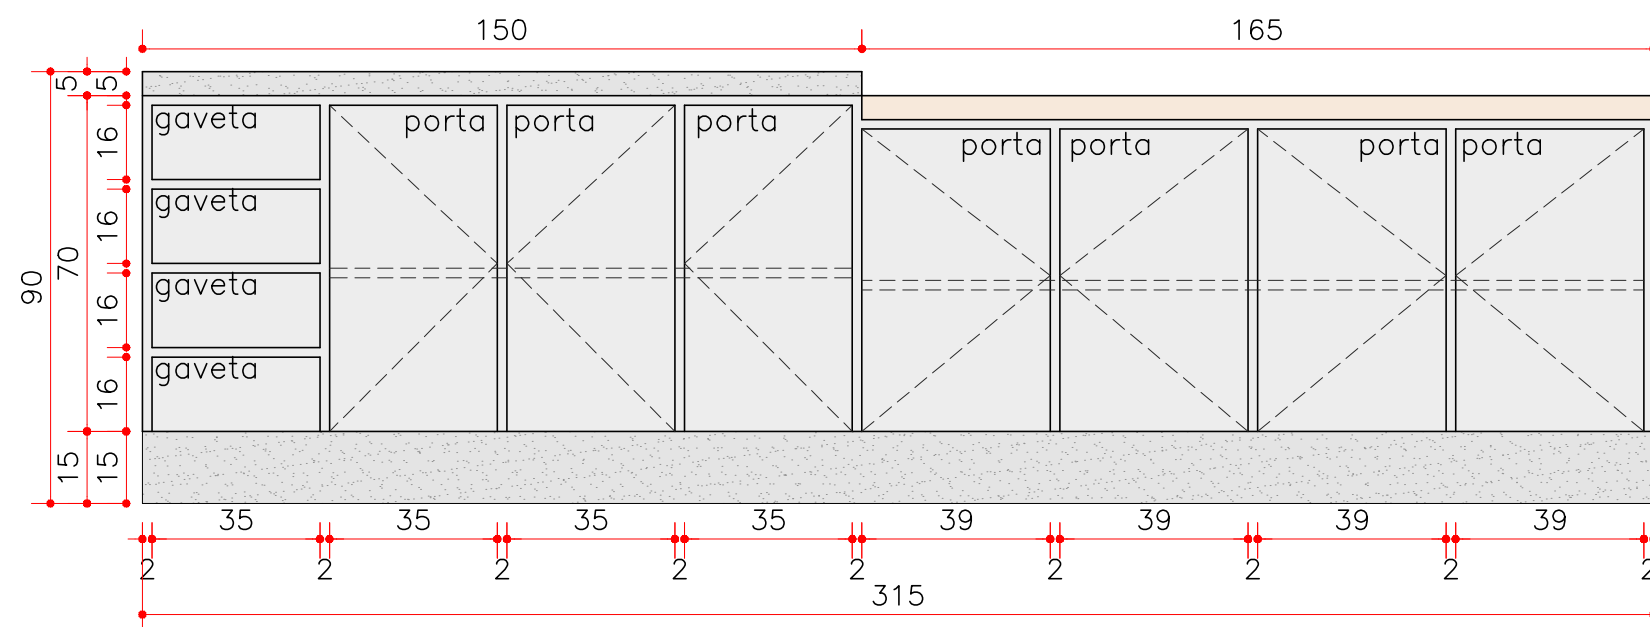

VISTA A

ESC. 1:25

Pedra existente, sóculo em alvenaria

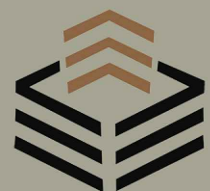


Projeto Design Interior
CLIENTES: Câmara de Vereadores
obs.: todas as medidas devem ser conferidas no local

DATA: 17/07/2023
LOCAL: Manhumirim-MG


P05/09

ESTÚDIO CRIV
ARQUITETURA • URBANISMO
RENDERIZAÇÃO

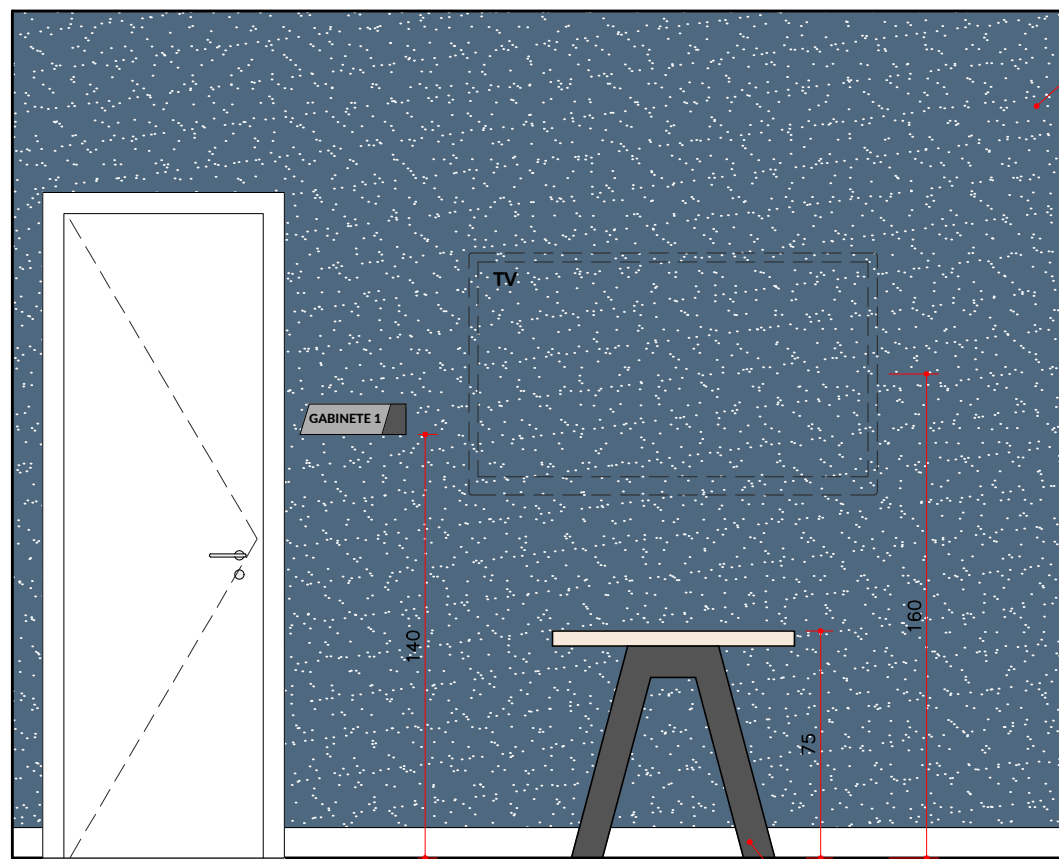


VISTA 5
ESC. 1:25

Pintura
Anoitecer – Suvinil


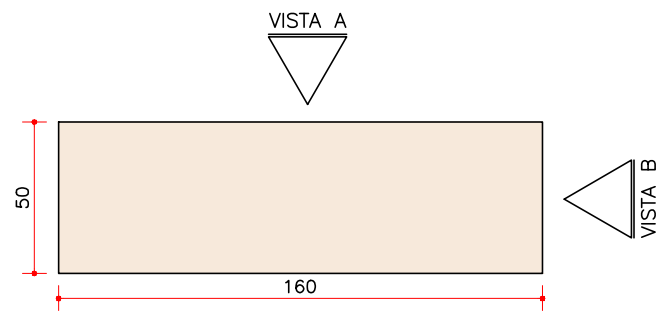


PLANTA APOIO REUNIÃO
ESC. 1:25

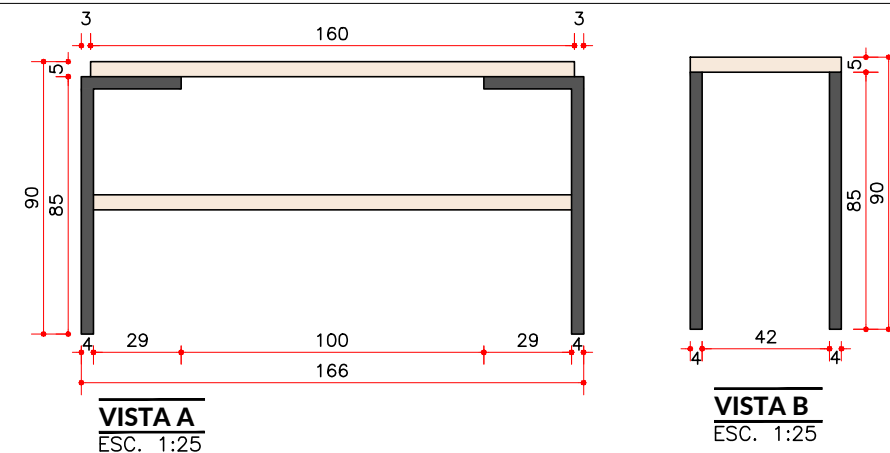


VISTA A
ESC. 1:25

VISTA B
ESC. 1:25

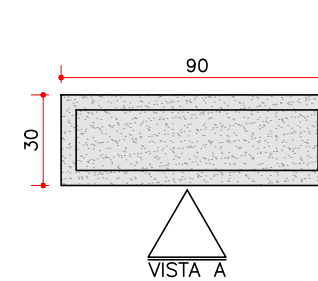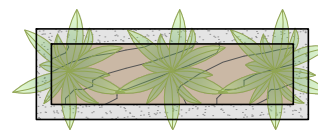


PLANTA JARDINEIRA

ESC. 1:25
3 UNIDADES
Camedêrea elegante

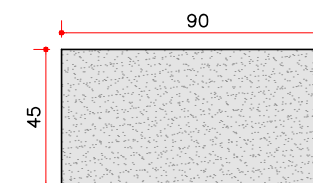


VISTA A
ESC. 1:25

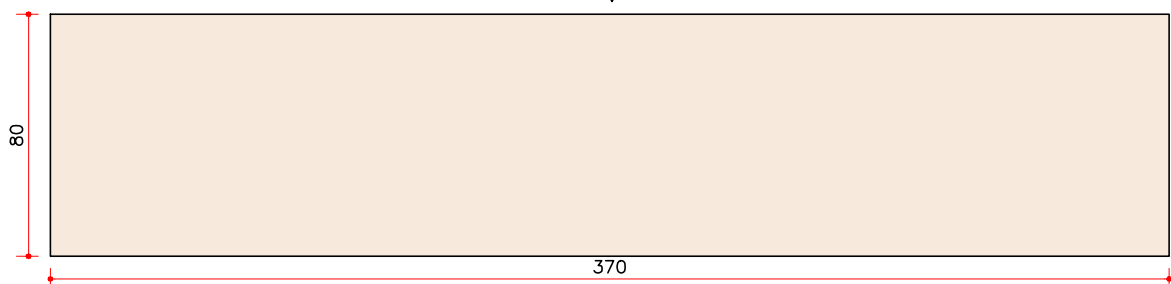


PLANTA MESA REUNIÃO
ESC. 1:25


- Metalon Preto Fosco
- MDF Duratex Carvalho Avelã
- MDF Duratex Cinza Fóssil

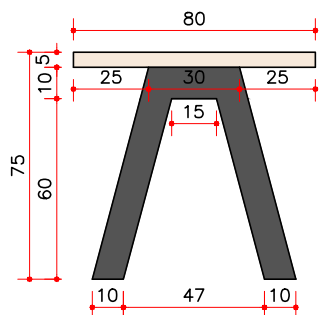

VISTA A
ESC. 1:25

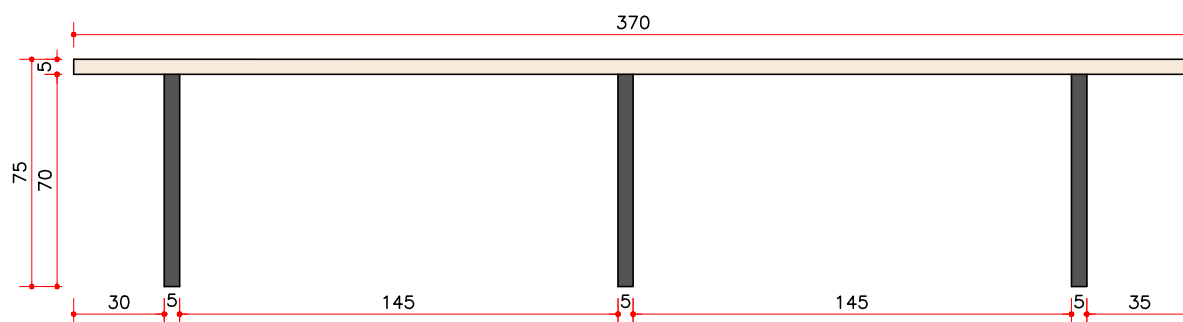


VISTA B
ESC. 1:25

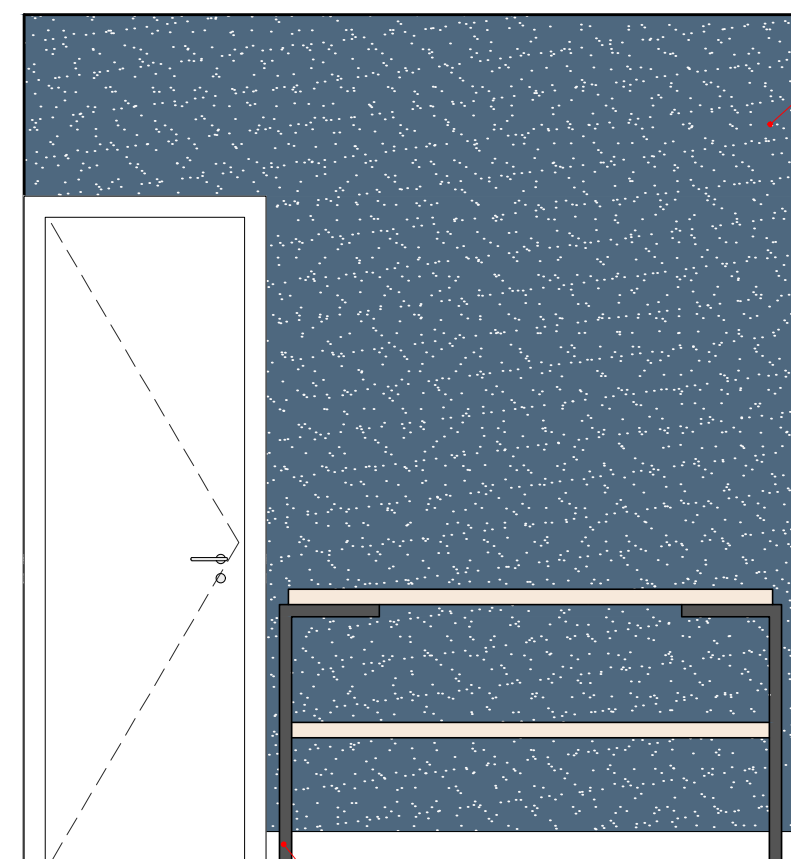

VISTA 4
ESC. 1:25

Pintura
Anoitecer – Suvinil


Apoio reunião
ver det.

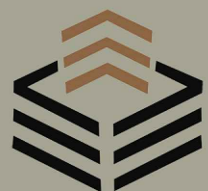


Projeto Design Interior
CLIENTES: Câmara de Vereadores
obs.: todas as medidas devem ser conferidas no local

DATA: 17/07/2023
LOCAL: Manhumirim-MG

P06/09 **ESTÚDIO CRIV**
ARQUITETURA • URBANISMO
RENDERIZAÇÃO

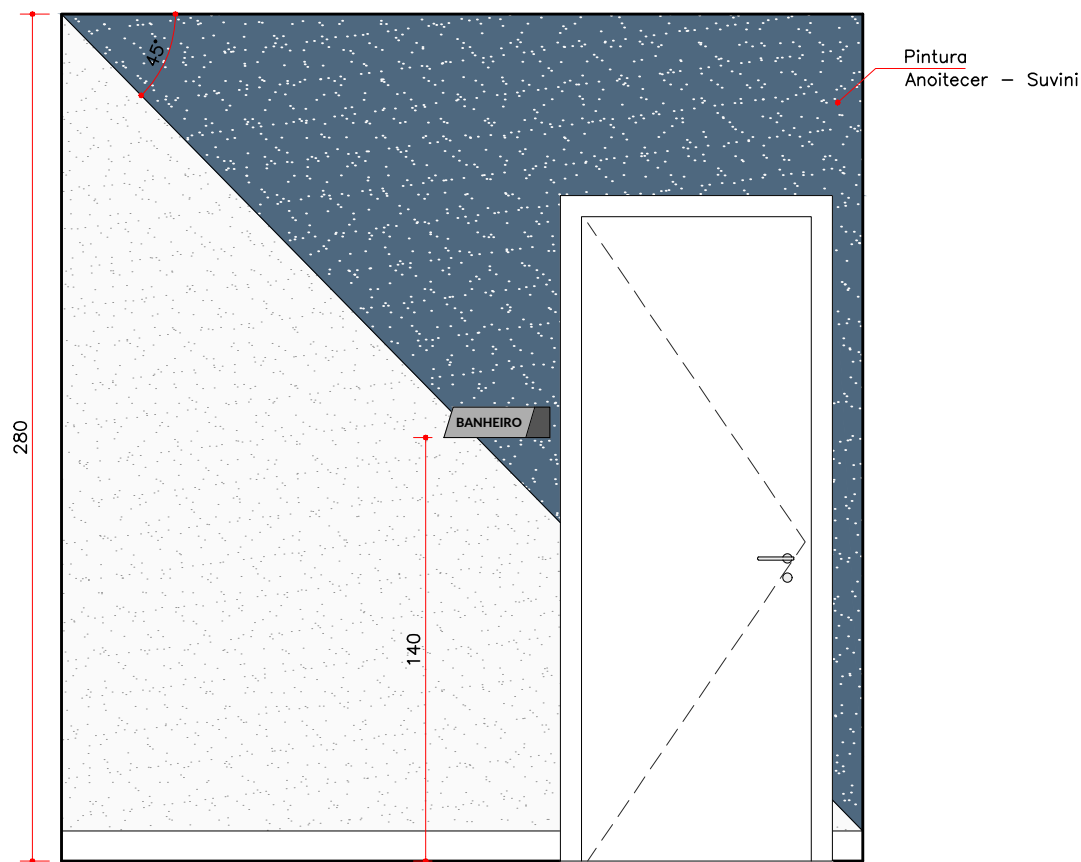


VISTA 6
ESC. 1:25

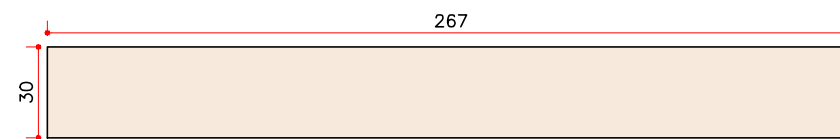


PRATELEIRA GABINETE 01

ESC. 1:25
Esp.: 5cm | H.: 160cm

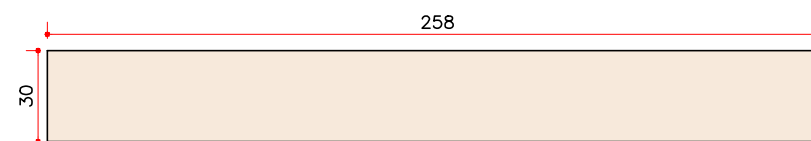

PRATELEIRA GABINETE 01


ESC. 1:25
Esp.: 5cm | H.: 210cm

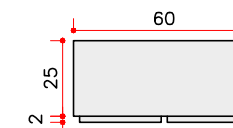


VISTA A

PLANTA ARMÁRIO NICHOS

ESC. 1:25

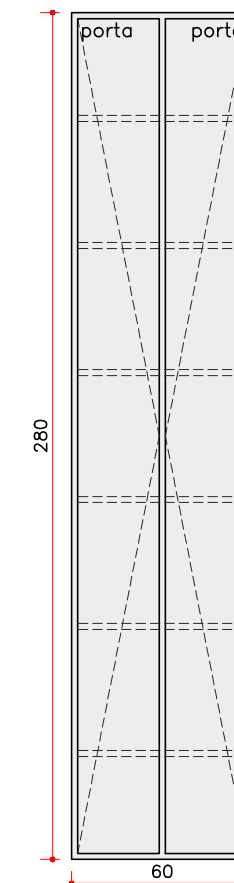


VISTA A
ESC. 1:25

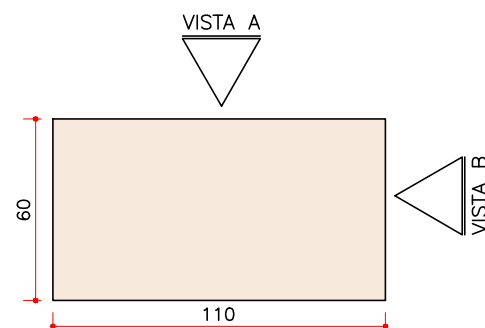


PLANTA MESA GABINETES


ESC. 1:25
2 UNIDADES

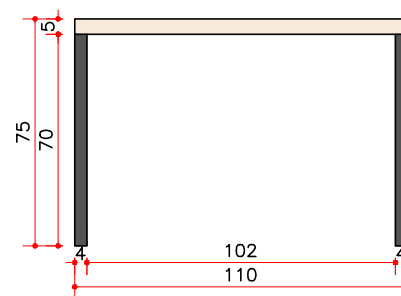

VISTA A
ESC. 1:25

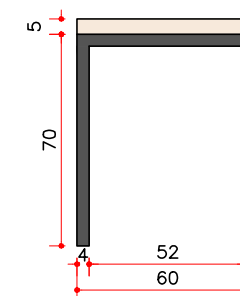







VISTA B
ESC. 1:25

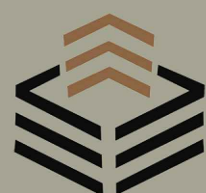

Projeto Design Interior
CLIENTES: Câmara de Vereadores
obs.: todas as medidas devem ser conferidas no local

DATA: 17/07/2023
LOCAL: Manhumirim-MG







P07/09 **ESTÚDIO CRIV**
ARQUITETURA • URBANISMO
RENDERIZAÇÃO

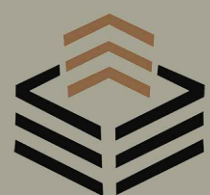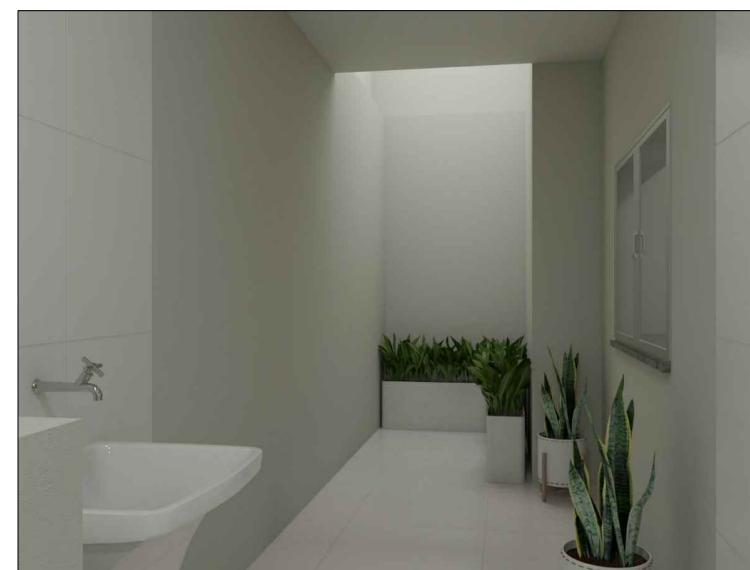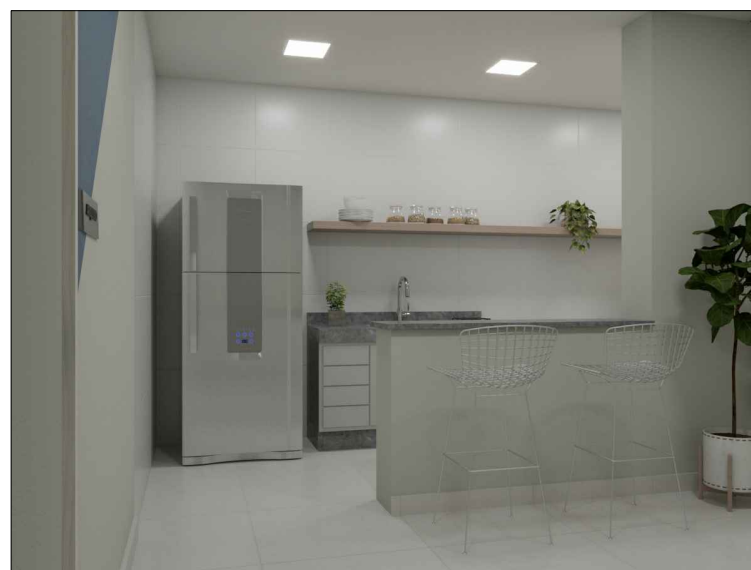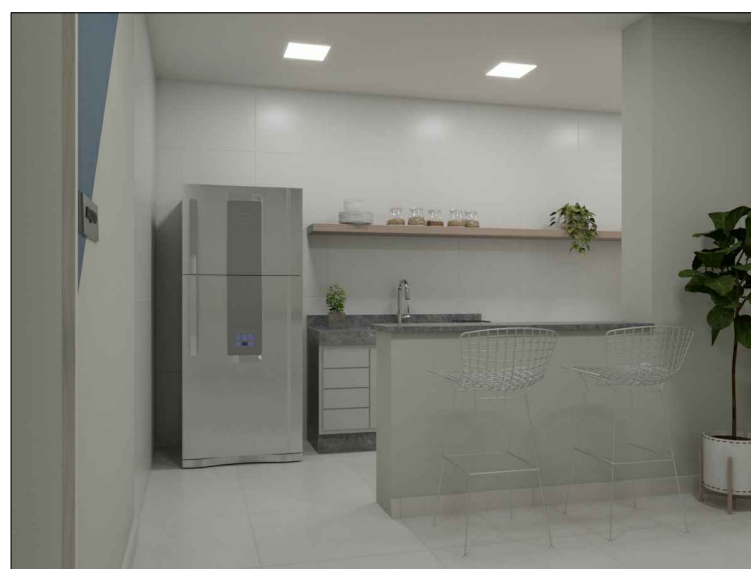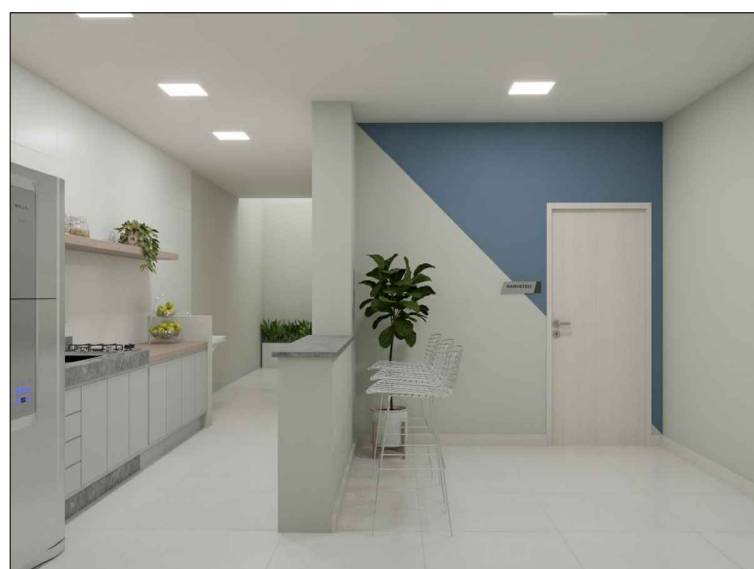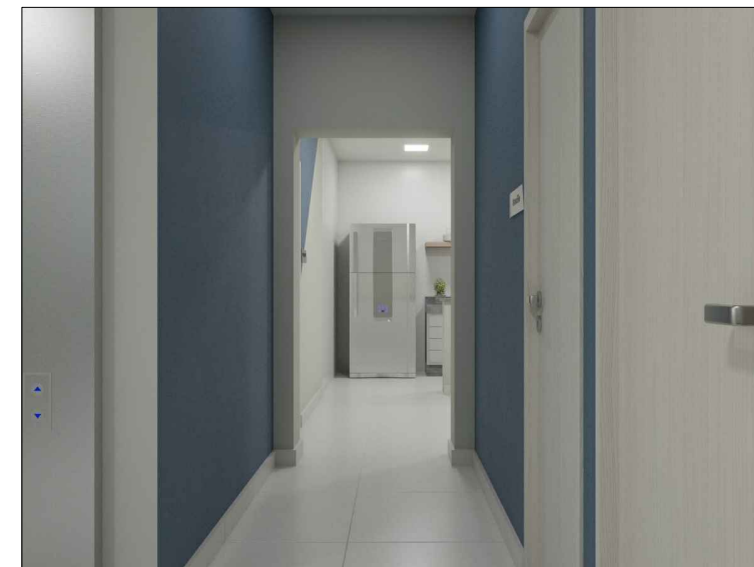

Projeto Design Interior
CLIENTES: Câmara de Vereadores
obs.: todas as medidas devem ser conferidas no local

DATA: 17/07/2023
LOCAL: Manhumirim-MG

P08/09 **ESTÚDIO CRIV**
ARQUITETURA • URBANISMO
RENDERIZAÇÃO

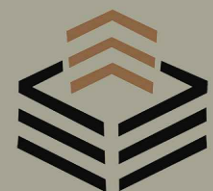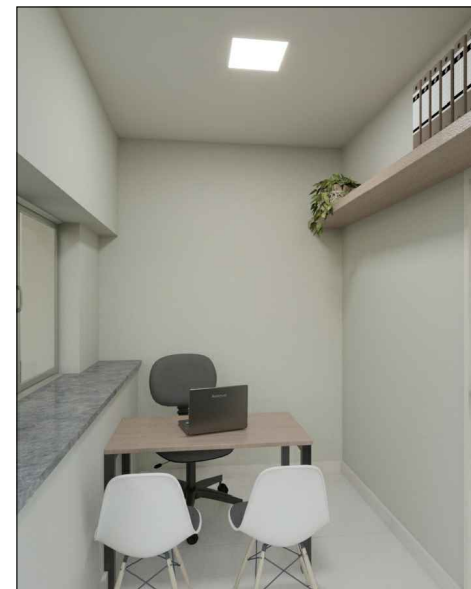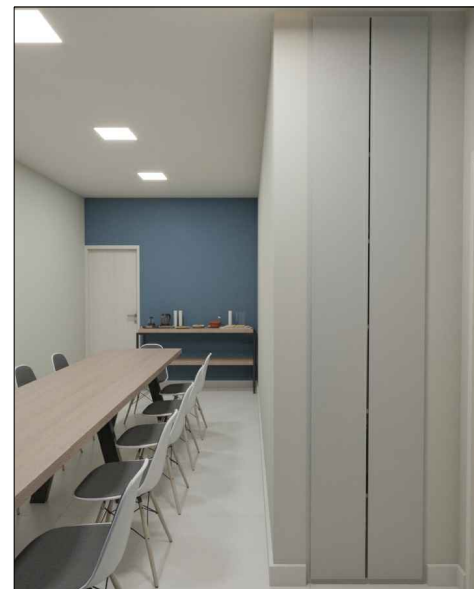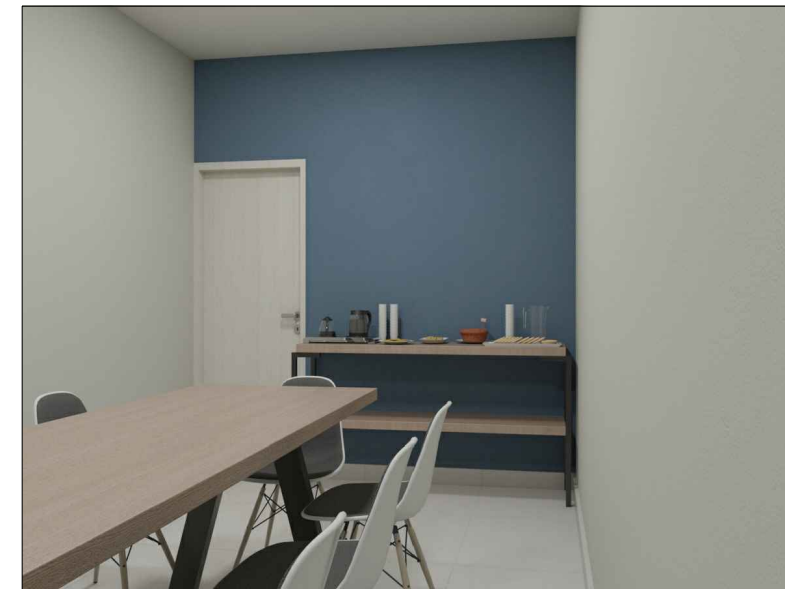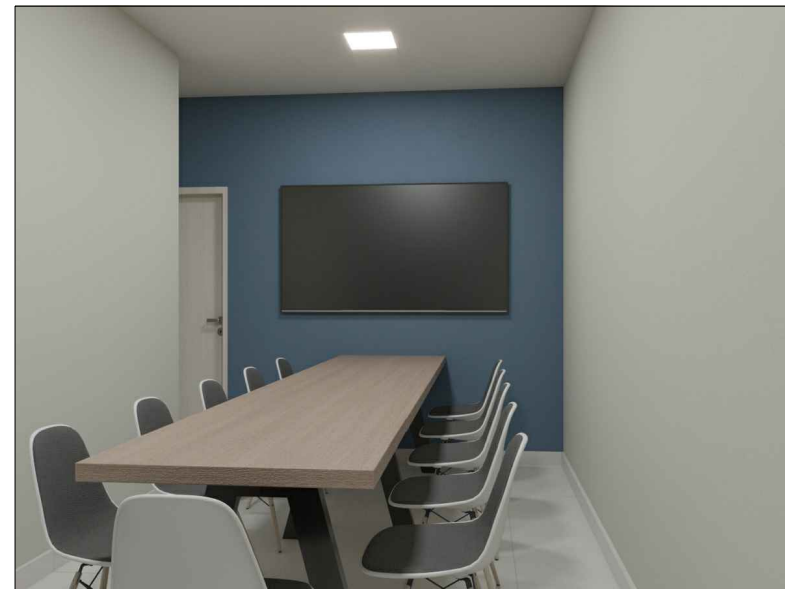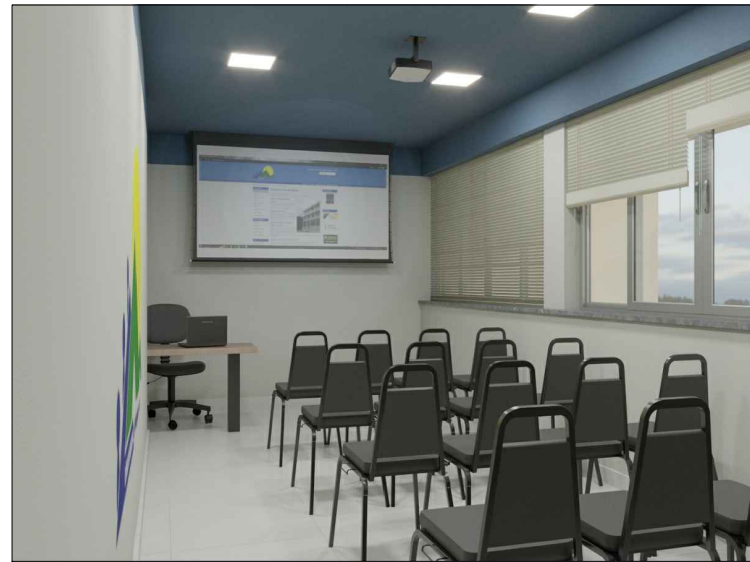

Projeto Design Interior
CLIENTES: Câmara de Vereadores
obs.: todas as medidas devem ser conferidas no local

DATA: 17/07/2023
LOCAL: Manhumirim-MG


P09/09 **ESTÚDIO CRIV**
ARQUITETURA • URBANISMO
RENDERIZAÇÃO




ESTÚDIO CRIV

ARQUITETURA • URBANISMO
RENDERIZAÇÃO


Móveis Soltos

Descrição	Marca	Qnt	Imagem
Cadeira Auditorio empilhável	-	-	
Cadeira Secretaria Giratória sem braços	-	3	
Cadeira Kaila cinza DRS cromada	-	1	
Banqueta Bertoia Pintada Preto	-	6	
Cadeiras estofadas design industrial Cinza	-	15	

Acabamentos

 Descrição	Marca	Qty	Ambiente	Imagem	
Tinta Anoi-tecer	Suvinil	-	-		

 @ESTUDIOCRIV

 (33) 99845-1425

 ESTUDIOCRIV@GMAIL.COM



ESTÚDIO CRIV

ARQUITETURA • URBANISMO
RENDERIZAÇÃO