



ANEXO I
PROCESSO LICITATÓRIO Nº 15/2024
MODALIDADE PREGÃO LELTRÔNICO Nº 1/2024.
TIPO: MENOR PREÇO.

TERMO DE REFERÊNCIA:

OBJETO: AQUISIÇÃO DE MOBILIÁRIO PARA O PAVIMENTO TÉRREO DA CÂMARA MUNICIPAL DE MANHUMIRIM/MG, CONFORME ESPECIFICAÇÕES CONSTANTES NO PROJETO DE DESIGN INTERIOR.

CÂMARA MUNICIPAL DE MANHUMIRIM/MG, 12/12/2024.

Pregoeiro Oficial:
Frances Ley Melo.

De acordo:


Assessor Jurídico – Frederico Raul F. Nogueira.
OAB/MG 117496.



PLANTA LAYOUT

ESC. 1:50


Obs.: PINTURA GERAL MANTER A EXISTENTE, POSSIBILIDADE DE ALTERAÇÃO SEGUINDO AS VISTAS.

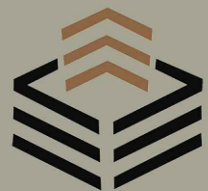

Projeto Design Interior
 CLIENTES: Câmara de Vereadores
 obs.: todas as medidas devem ser conferidas no local

DATA: 17/07/2023
 LOCAL: Manhumirim-MG


P01/09 **ESTÚDIO CRIV**
 ARQUITETURA • URBANISMO
 RENDERIZAÇÃO

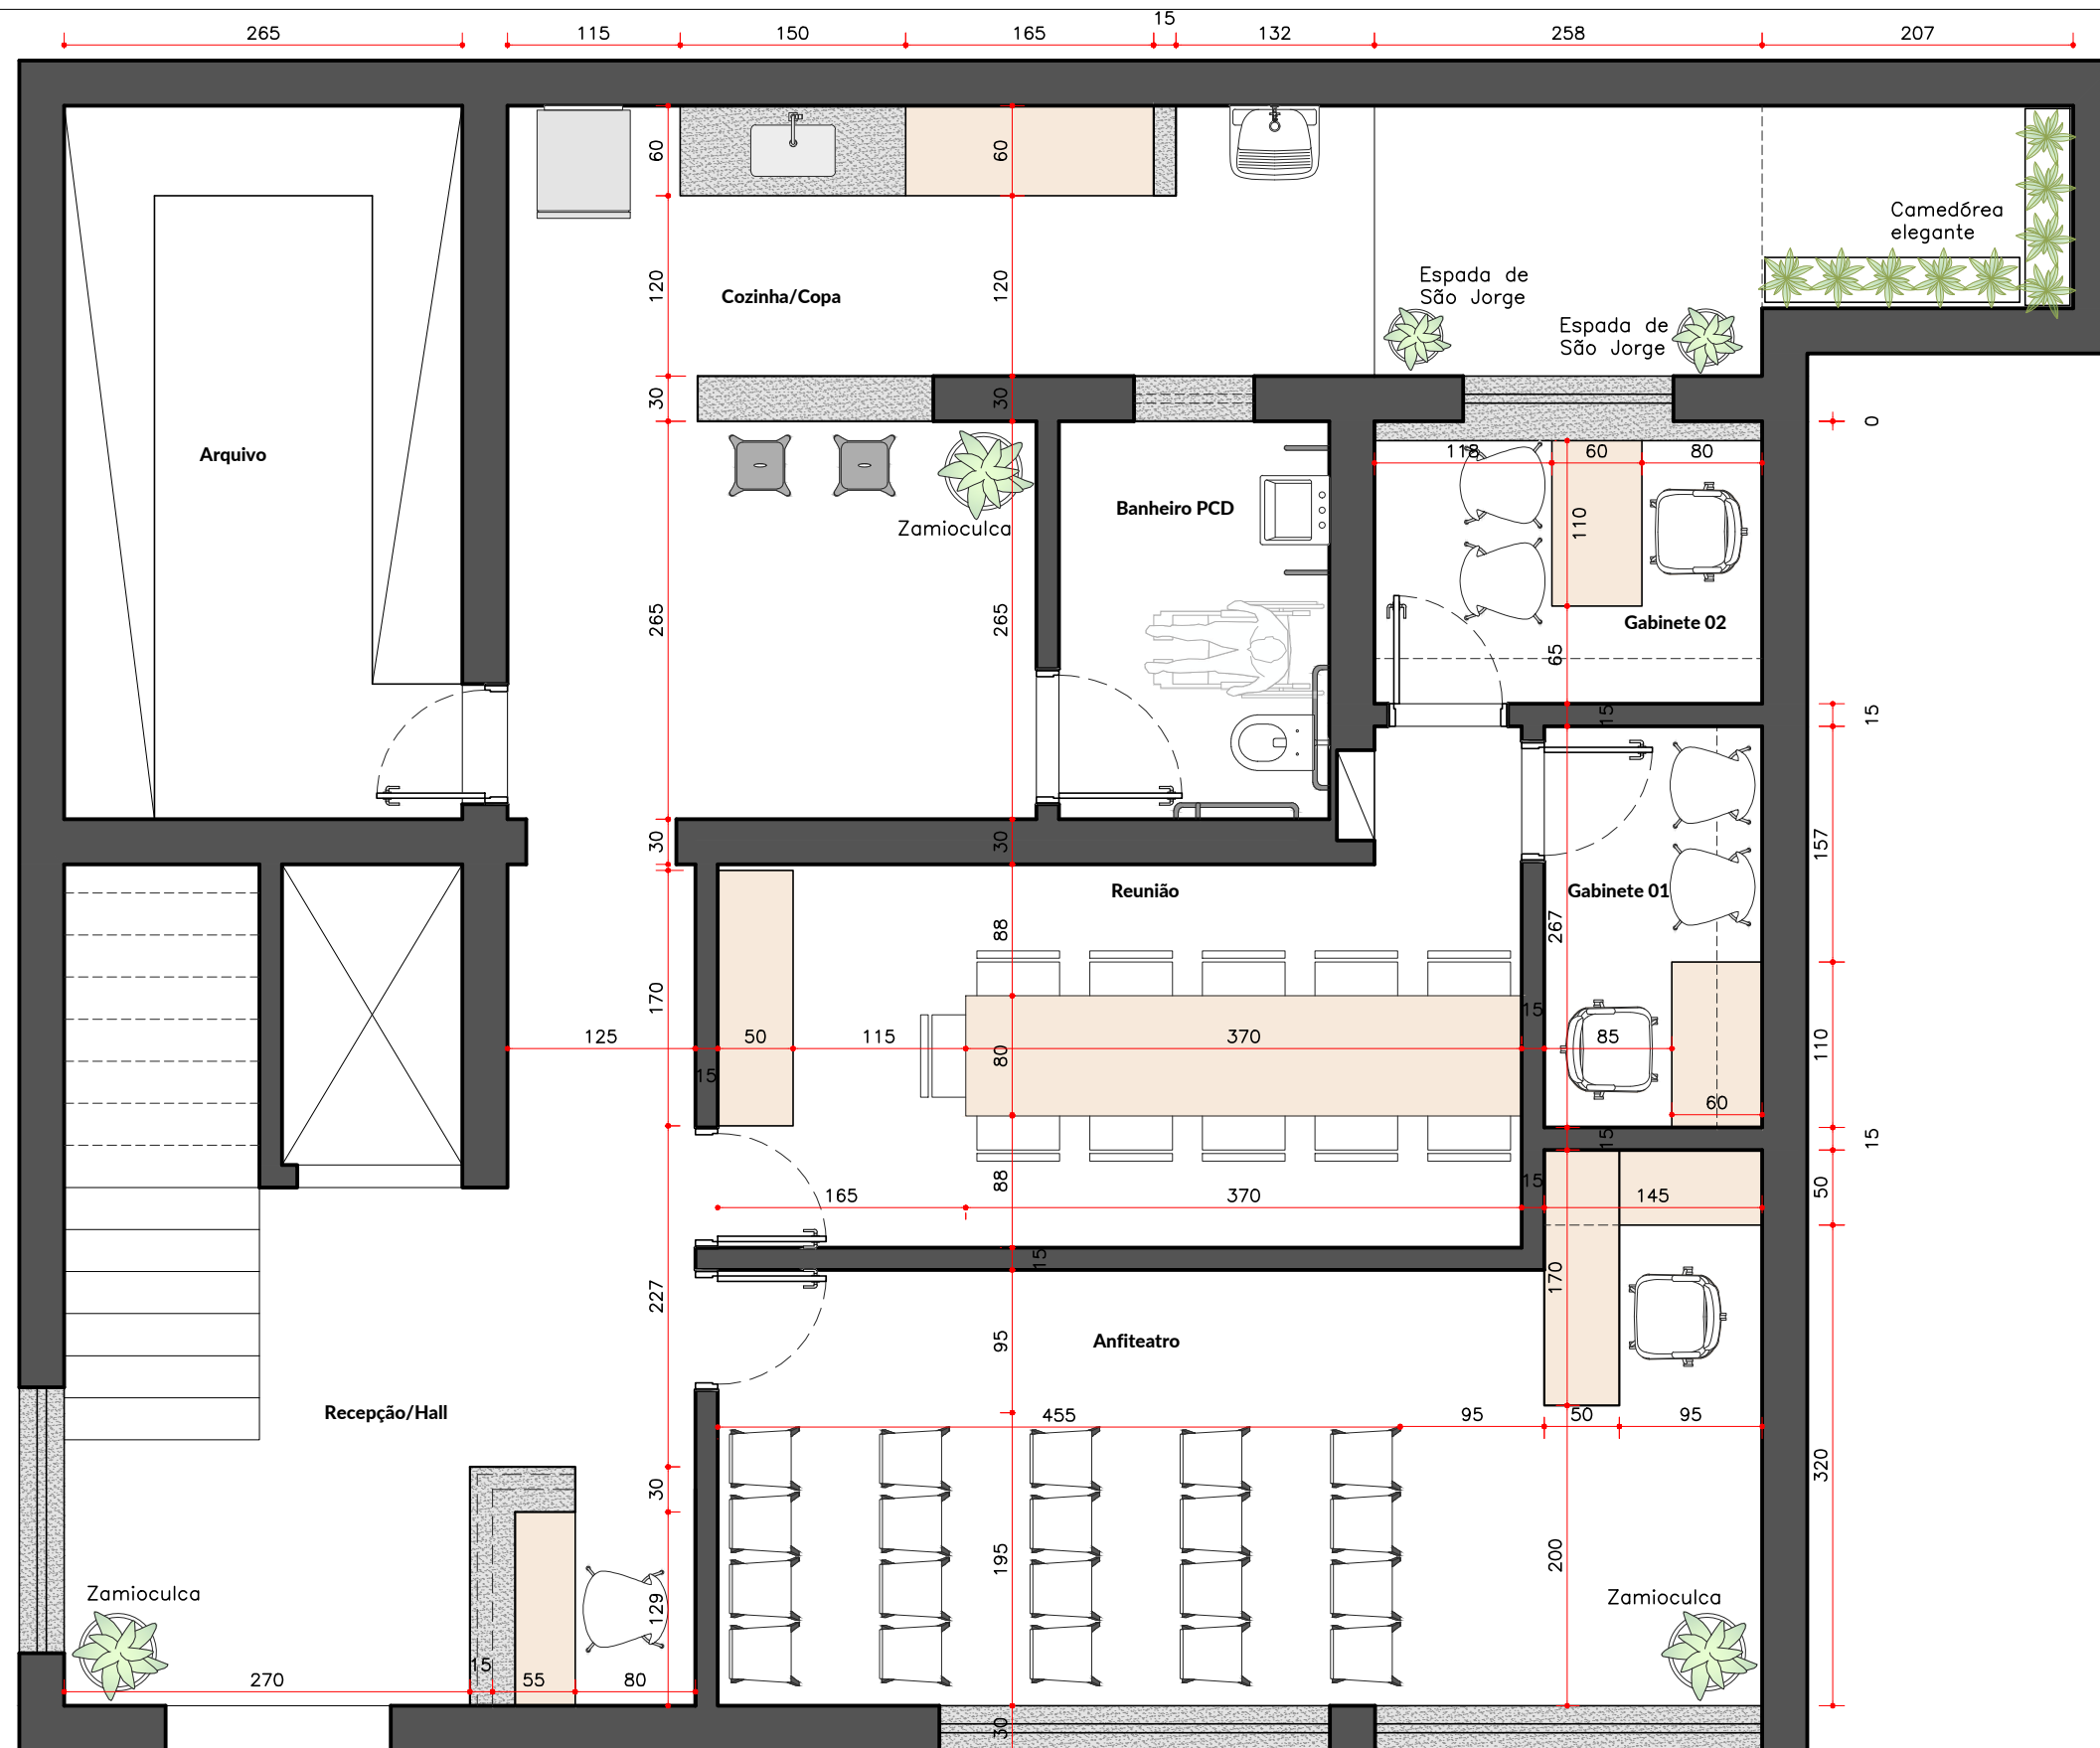

PLANTA COTAS

ESC. 1:50


Obs.: PINTURA GERAL MANTER A EXISTENTE, POSSIBILIDADE DE ALTERAÇÃO SEGUINDO AS VISTAS.

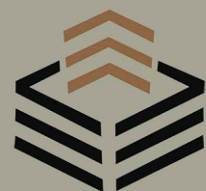

Projeto Design Interior
 CLIENTES: Câmara de Vereadores
 obs.: todas as medidas devem ser conferidas no local

DATA: 17/07/2023
 LOCAL: Manhumirim-MG


P02/09 **ESTÚDIO CRIV**
 ARQUITETURA • URBANISMO
 RENDERIZAÇÃO

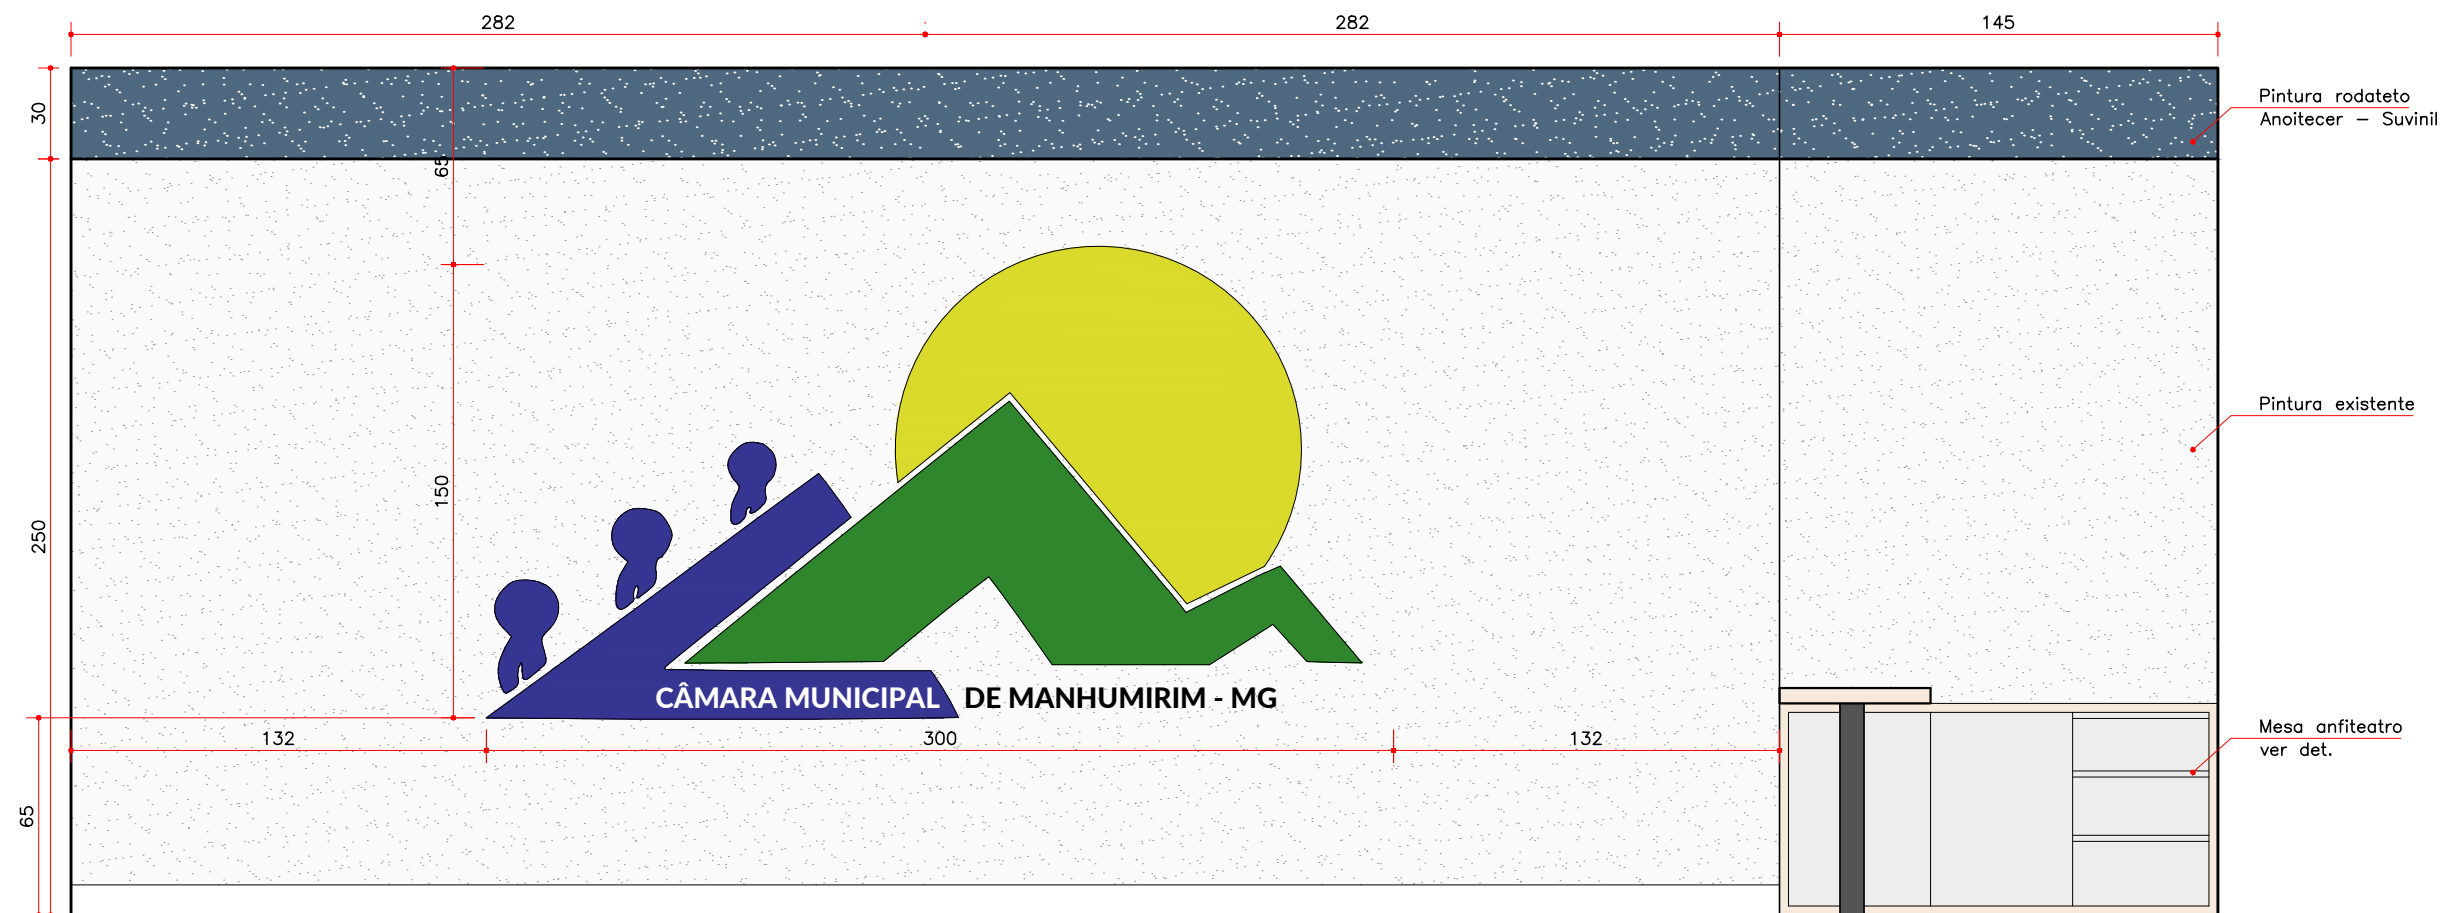

VISTA 1


ESC. 1:25

Obs.: TETO E RODAPETE (30CM) PINTADOS NA COR ANOITECER - SUVINIL

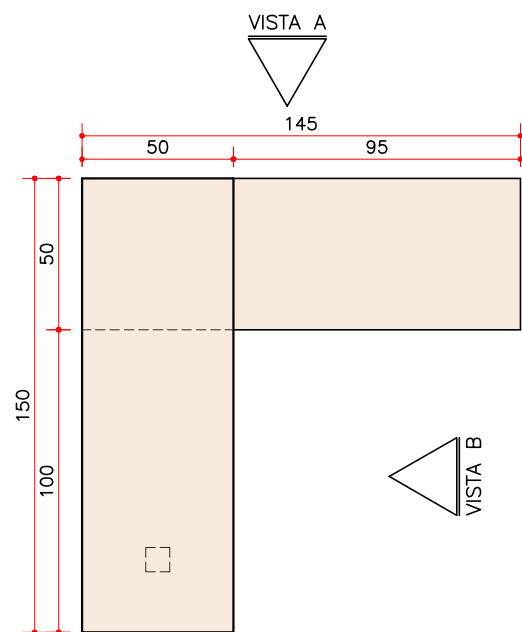


PLANTA MESA ANFITEATRO

ESC. 1:25

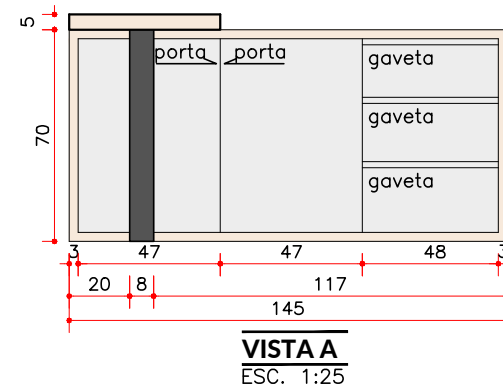


VISTA A

ESC. 1:25

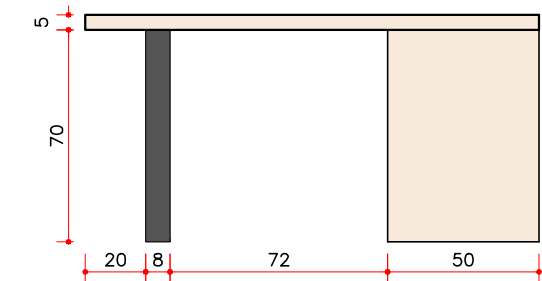

VISTA B


ESC. 1:25

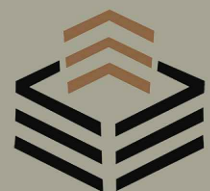


Projeto Design Interior
 CLIENTES: Câmara de Vereadores
 obs.: todas as medidas devem ser conferidas no local

DATA: 17/07/2023
 LOCAL: Manhumirim-MG


P03/09 **ESTÚDIO CRIV**
 ARQUITETURA • URBANISMO
 RENDERIZAÇÃO

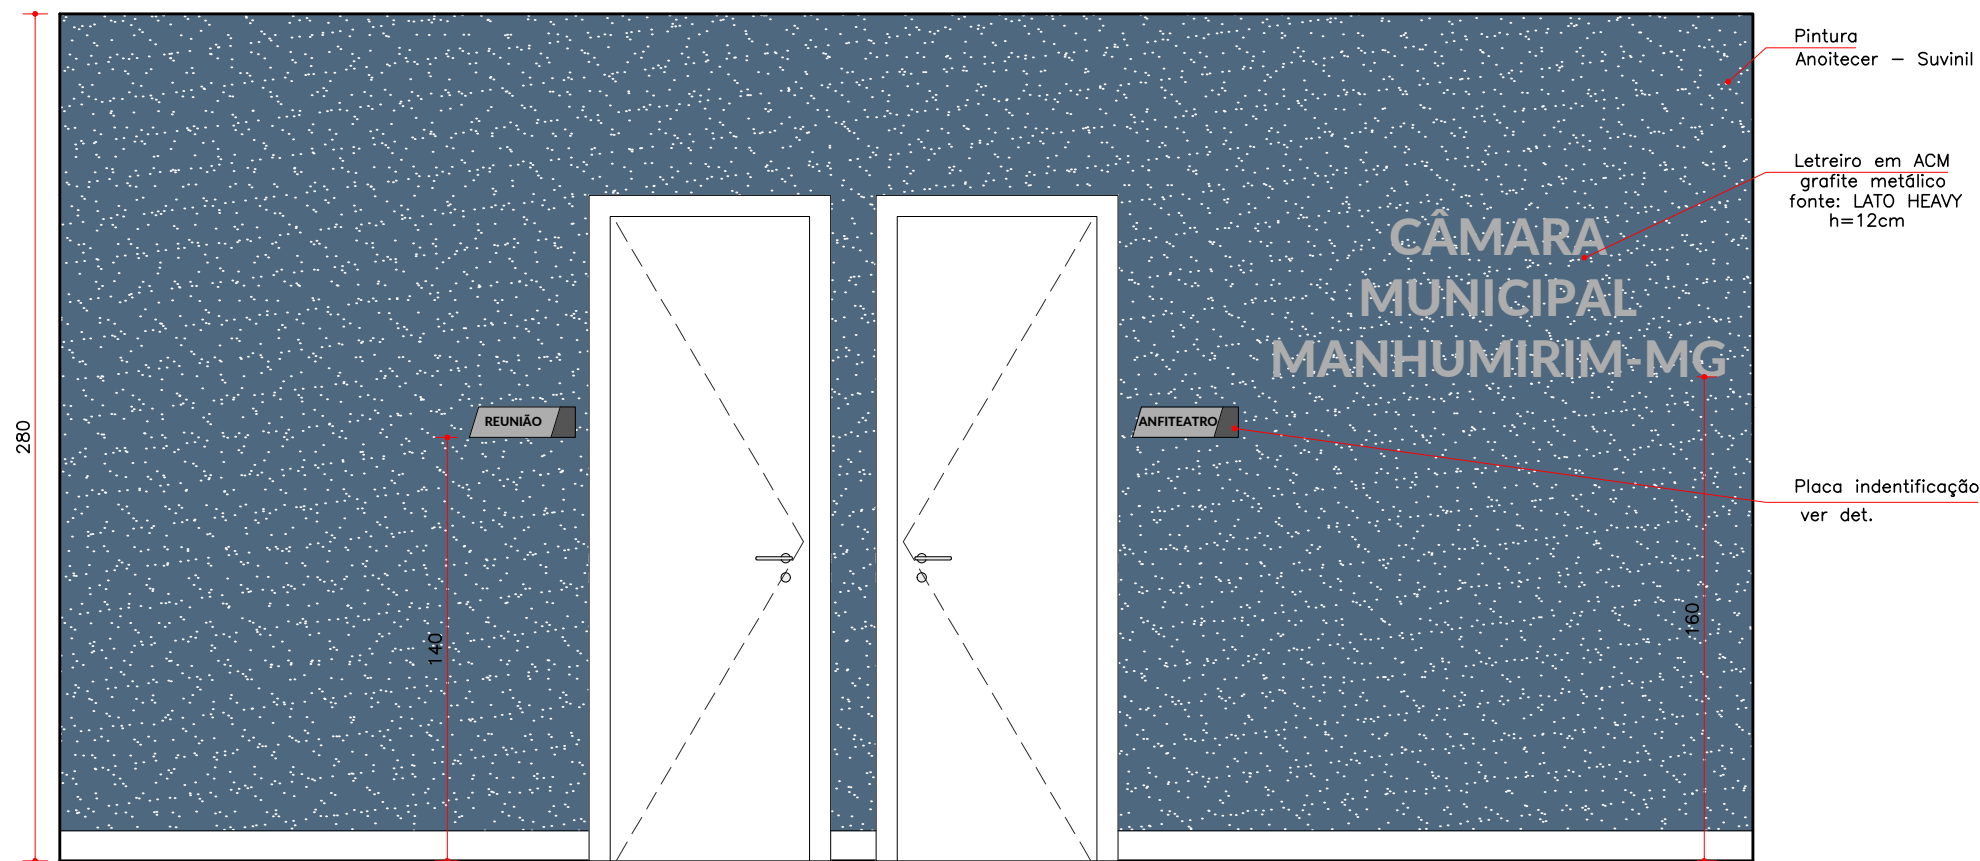


VISTA 2
ESC. 1:25

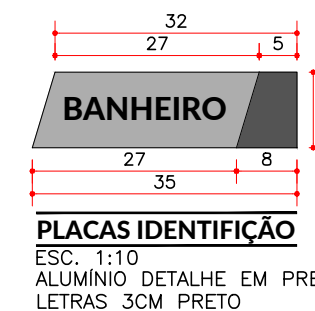


- ANFITEATRO**
- REUNIÃO**
- GABINETE 1**
- GABINETE 2**
- ARQUIVO**

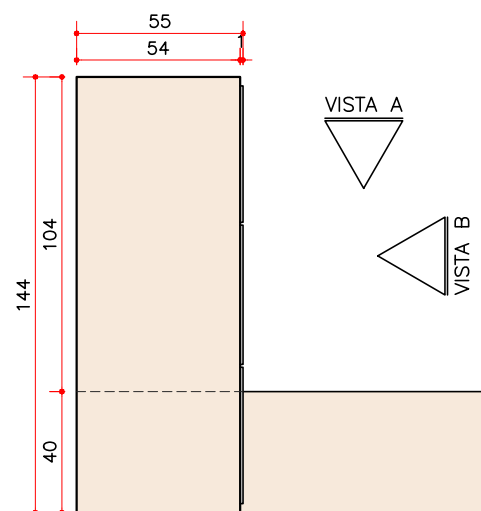


PLANTA MESA RECEPÇÃO
ESC. 1:25

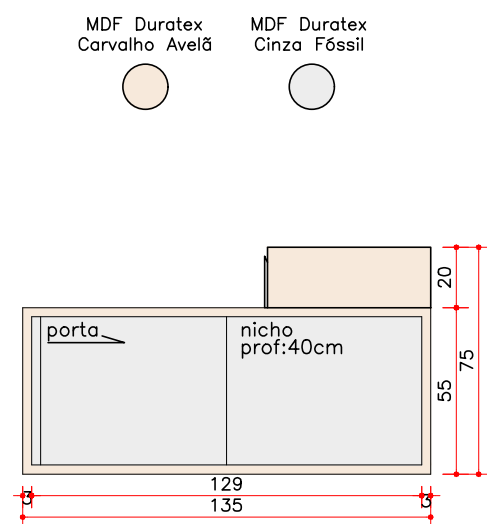


VISTA A
ESC. 1:25

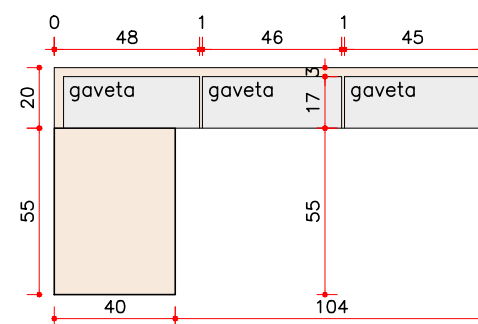


VISTA B
ESC. 1:25

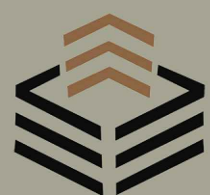

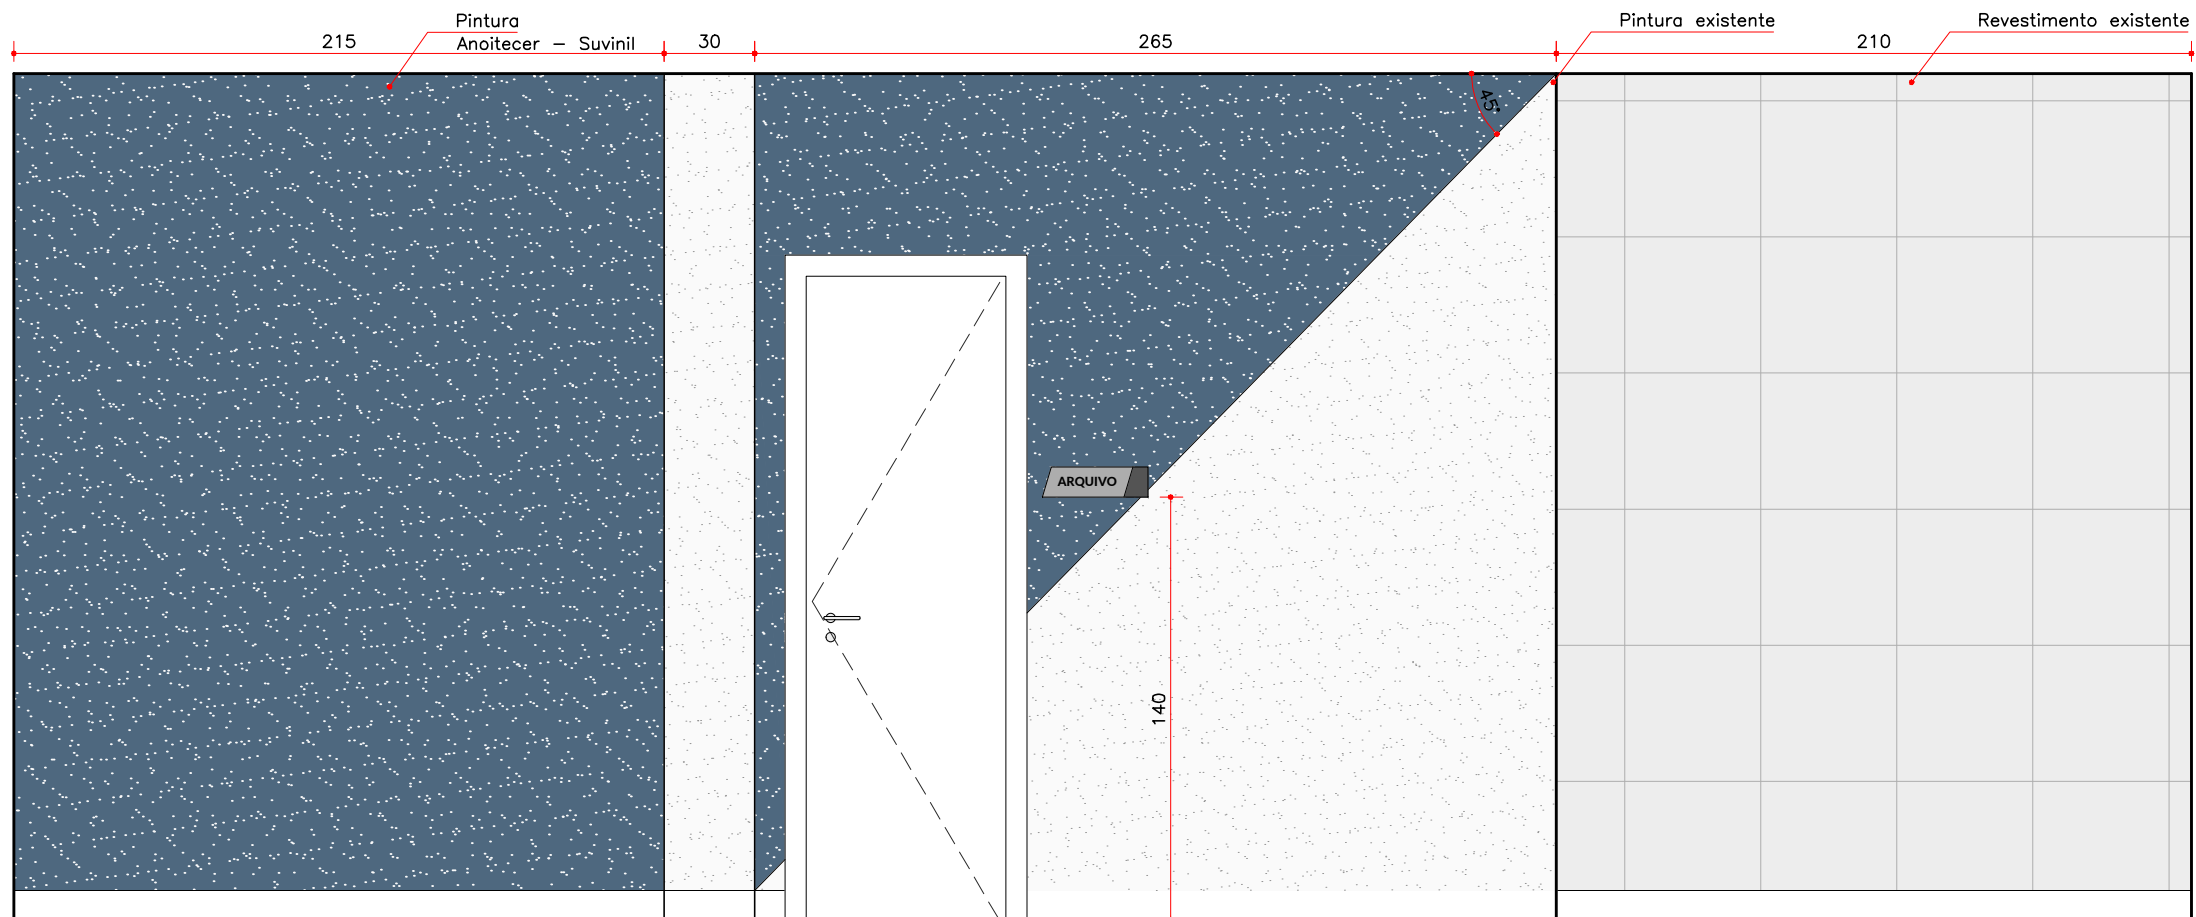

VISTA 3
ESC. 1:25

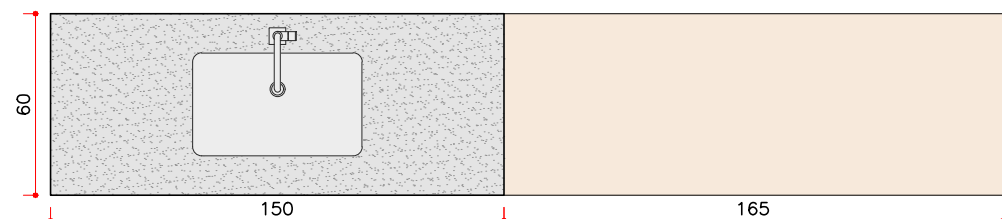


PLANTA ARMÁRIO COZINHA
ESC. 1:25




MDF Duratex
Carvalho Avelã

MDF Duratex
Cinza Fóssil

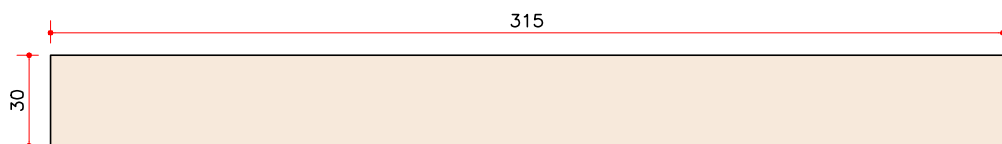


PRATELEIRA COZINHA
ESC. 1:25
Esp.: 5cm | H.: 160cm

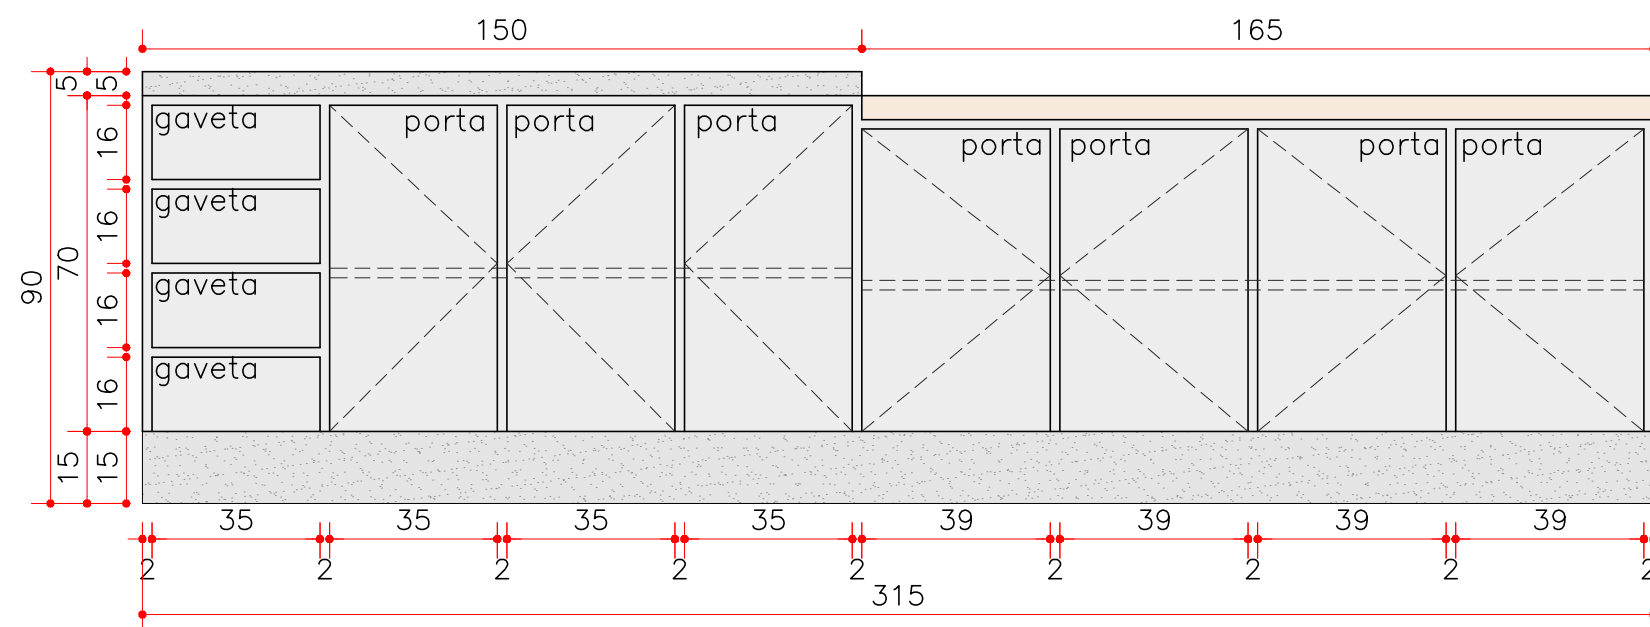

VISTA A

ESC. 1:25


Pedra existente, sóculo em alvenaria

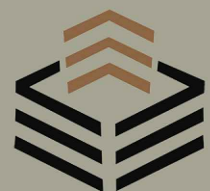

Projeto Design Interior
CLIENTES: Câmara de Vereadores
obs.: todas as medidas devem ser conferidas no local


DATA: 17/07/2023
LOCAL: Manhumirim-MG

P05/09 **ESTÚDIO CRIV**
ARQUITETURA • URBANISMO
RENDERIZAÇÃO

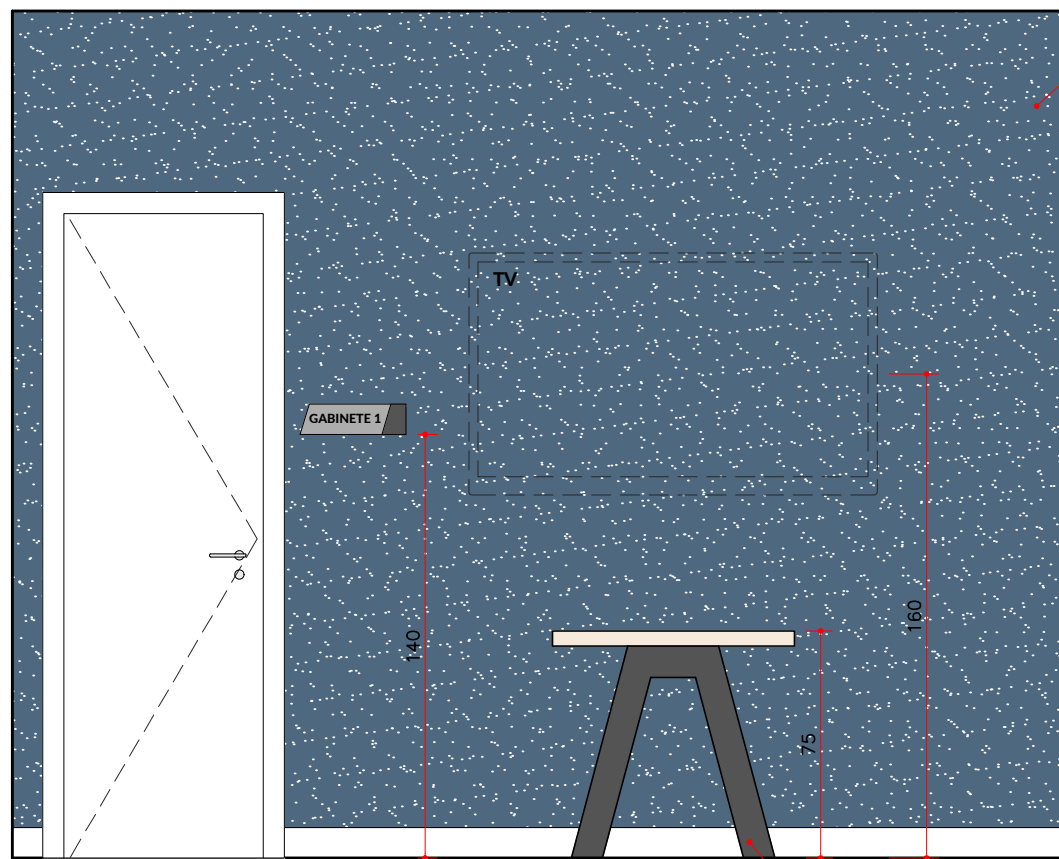


VISTA 5
ESC. 1:25

Pintura
Anoitecer - Suvinil


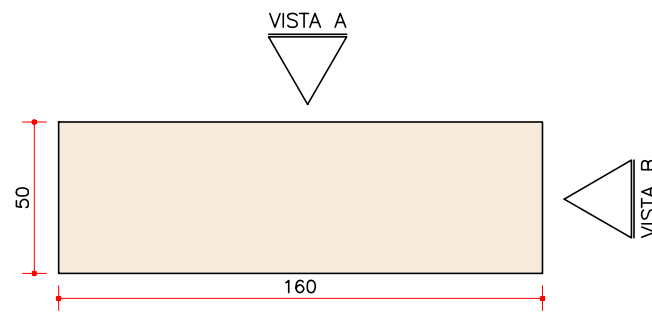


PLANTA APOIO REUNIÃO
ESC. 1:25

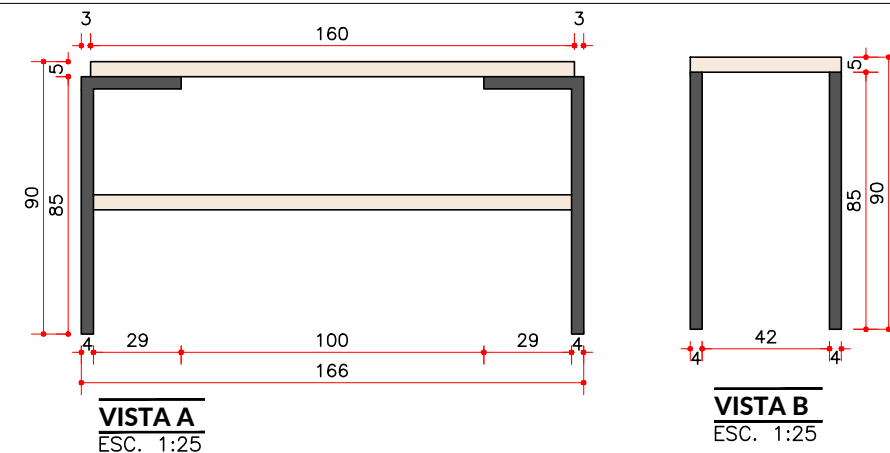


VISTA A
ESC. 1:25

VISTA B
ESC. 1:25

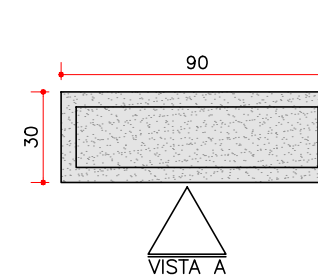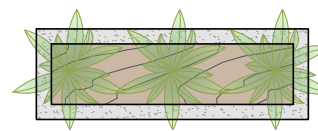


PLANTA JARDINEIRA

ESC. 1:25
3 UNIDADES
Camedra elegante

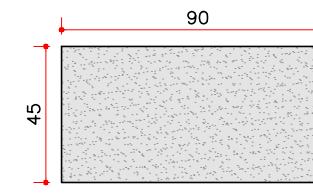


VISTA A
ESC. 1:25

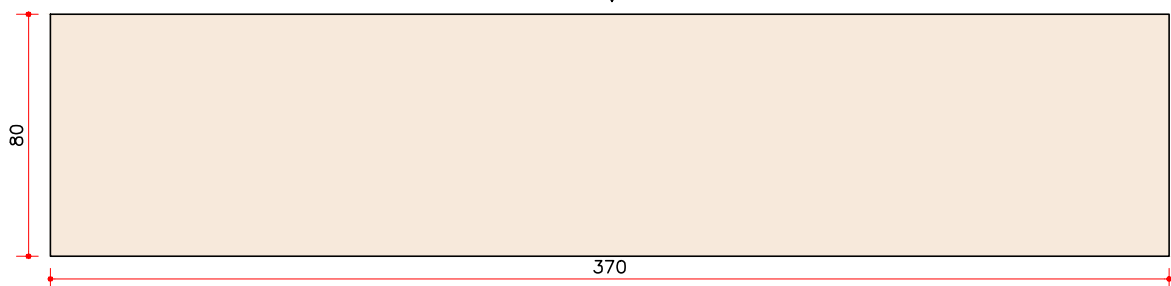


PLANTA MESA REUNIÃO
ESC. 1:25


- Metalon Preto Fosco ●
- MDF Duratex Carvalho Avelã ●
- MDF Duratex Cinza Fóssil ●

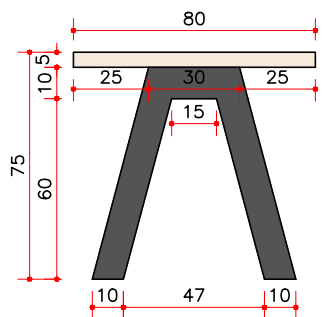

VISTA A
ESC. 1:25

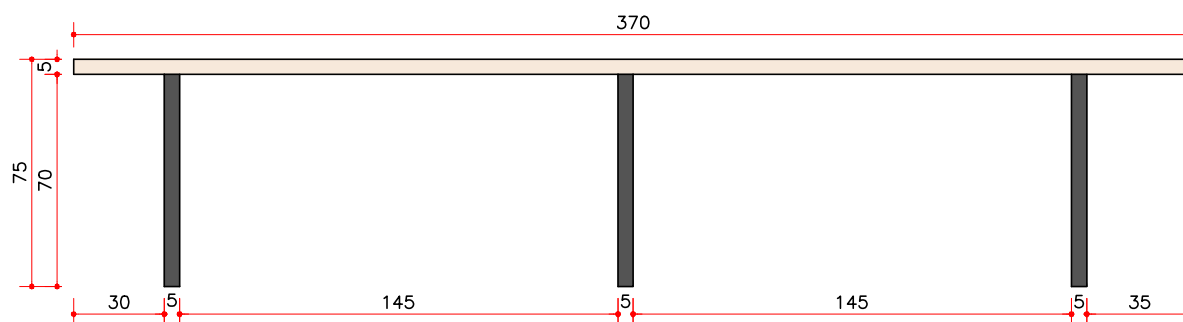


VISTA B
ESC. 1:25

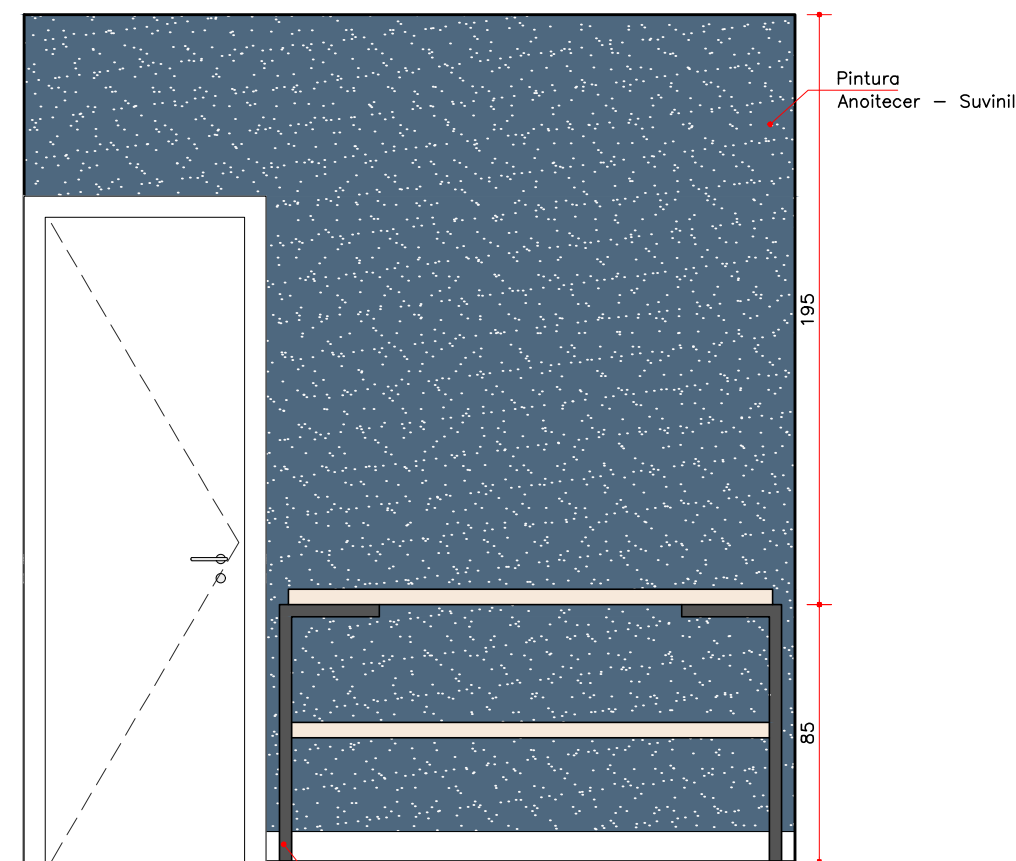

VISTA 4
ESC. 1:25

Pintura
Anoitecer - Suvinil


Apoio reunião
ver det.

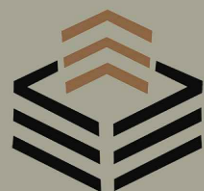


Projeto Design Interior
CLIENTES: Câmara de Vereadores
obs.: todas as medidas devem ser conferidas no local

DATA: 17/07/2023
LOCAL: Manhumirim-MG


P06/09 **ESTÚDIO CRIV**
ARQUITETURA • URBANISMO
RENDERIZAÇÃO

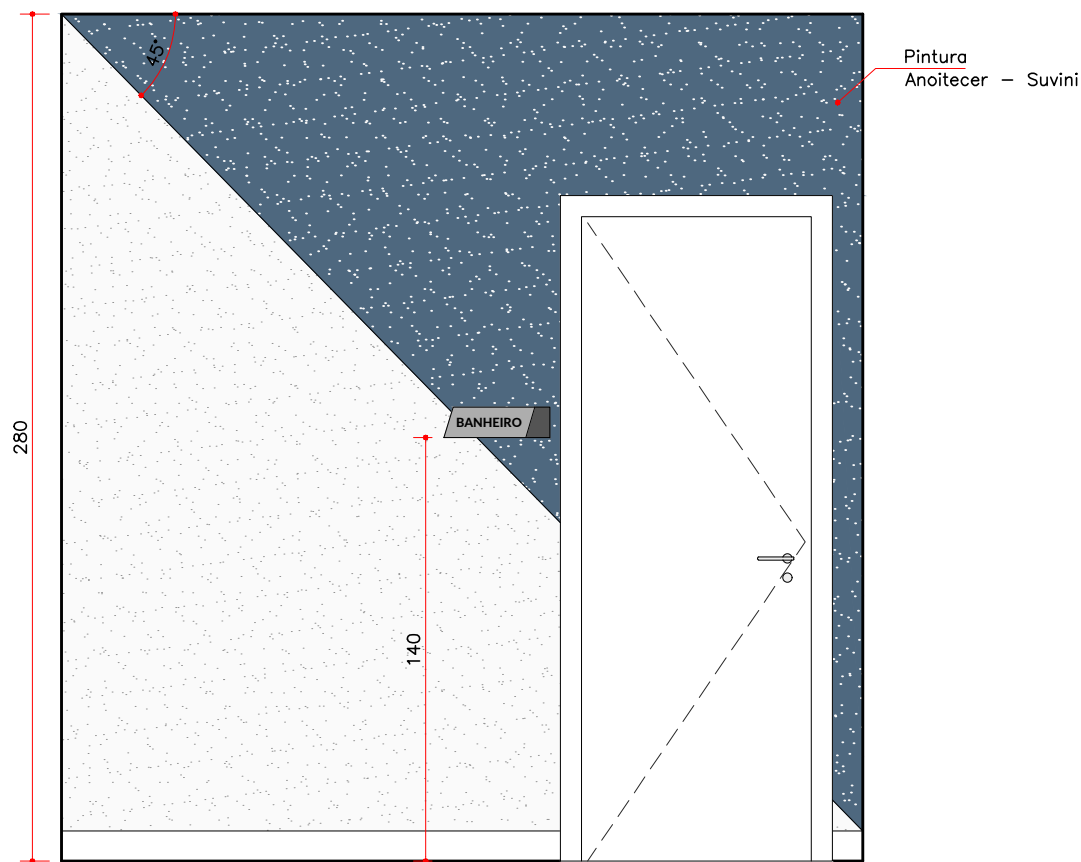


VISTA 6
ESC. 1:25

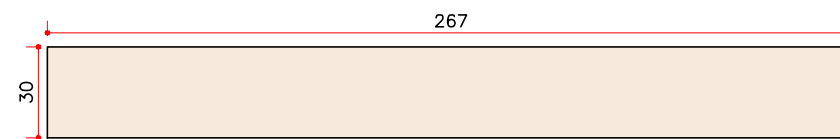


PRATELEIRA GABINETE 01
ESC. 1:25
Esp.: 5cm | H.: 160cm

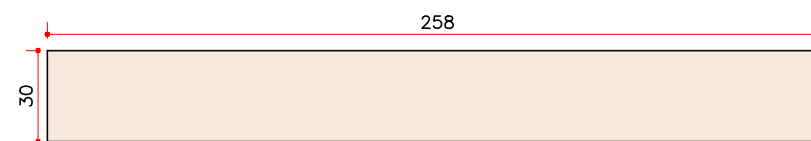


PRATELEIRA GABINETE 01
ESC. 1:25
Esp.: 5cm | H.: 210cm

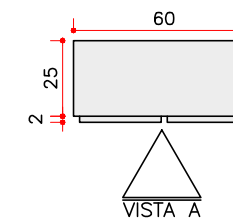


PLANTA ARMÁRIO NICHU
ESC. 1:25

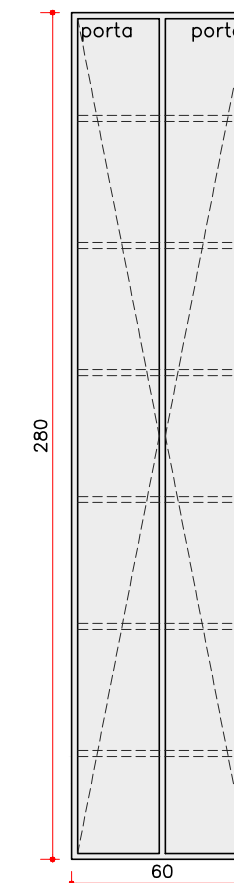


VISTA A
ESC. 1:25

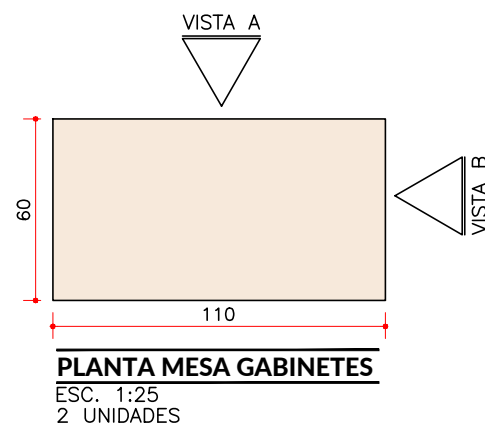


PLANTA MESA GABINETES
ESC. 1:25
2 UNIDADES






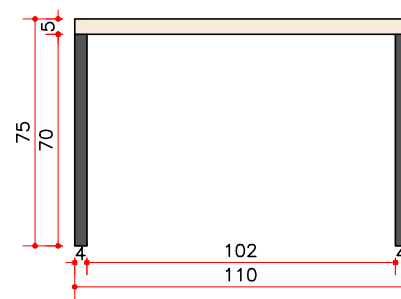


VISTA A
ESC. 1:25

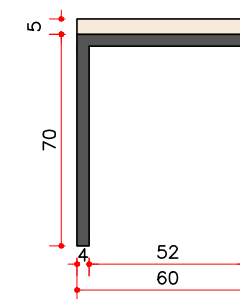

VISTA B
ESC. 1:25






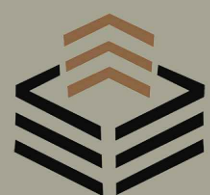


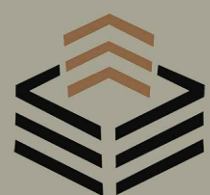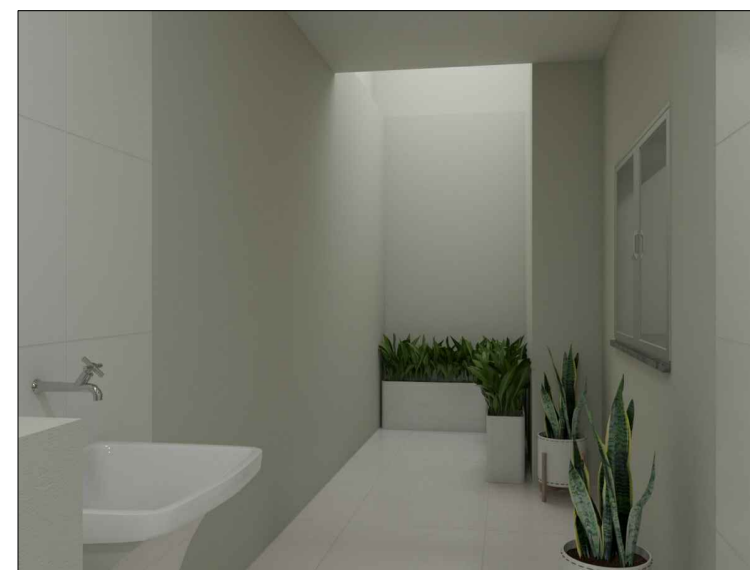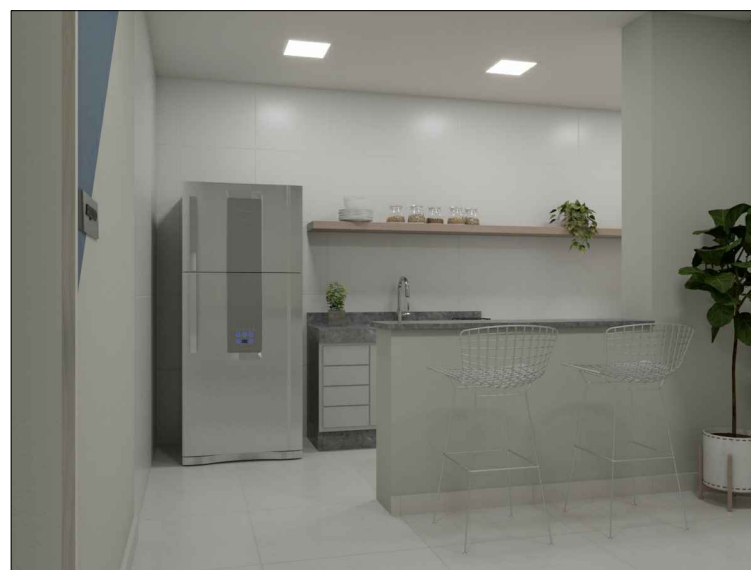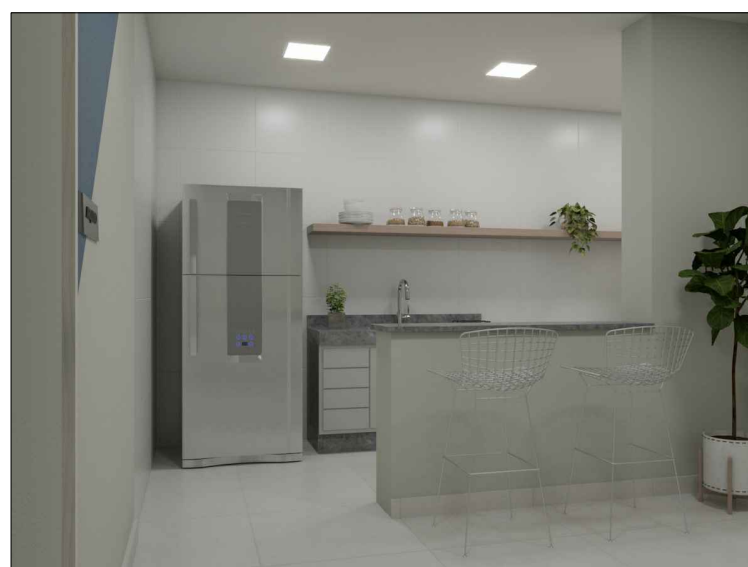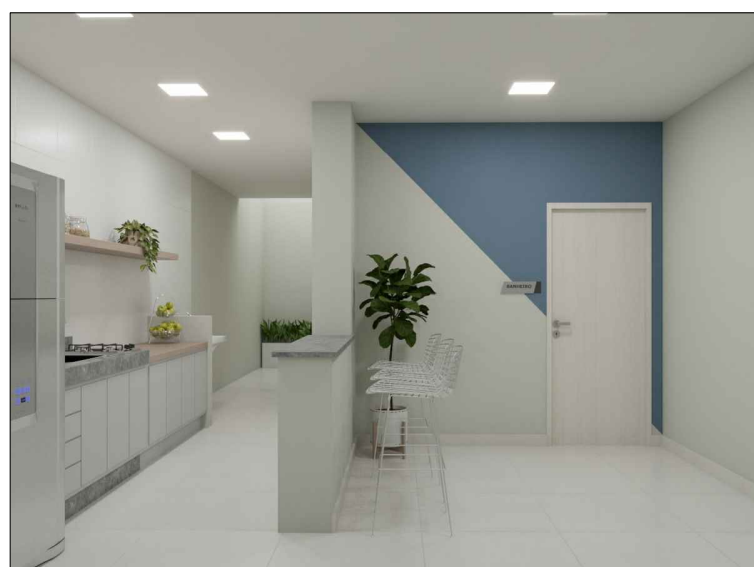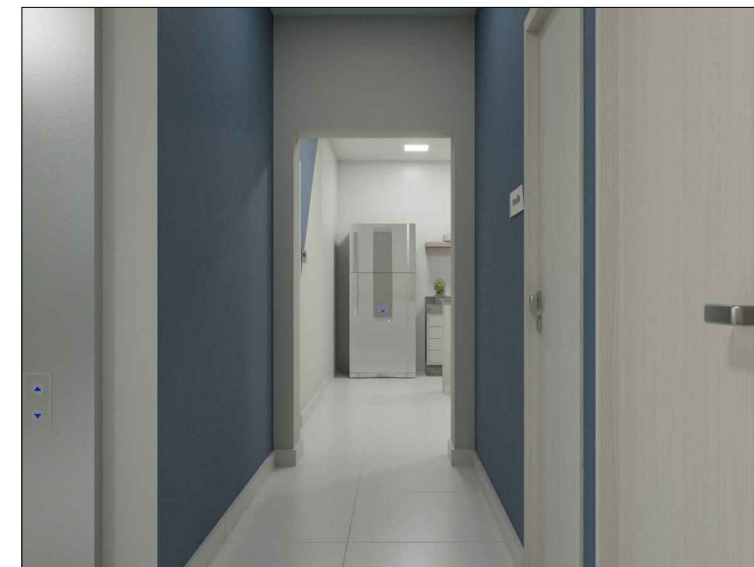

Projeto Design Interior
CLIENTES: Câmara de Vereadores
obs.: todas as medidas devem ser conferidas no local

DATA: 17/07/2023
LOCAL: Manhumirim-MG

P08/09 **ESTÚDIO CRIV**
ARQUITETURA • URBANISMO
RENDERIZAÇÃO

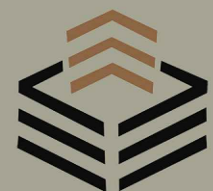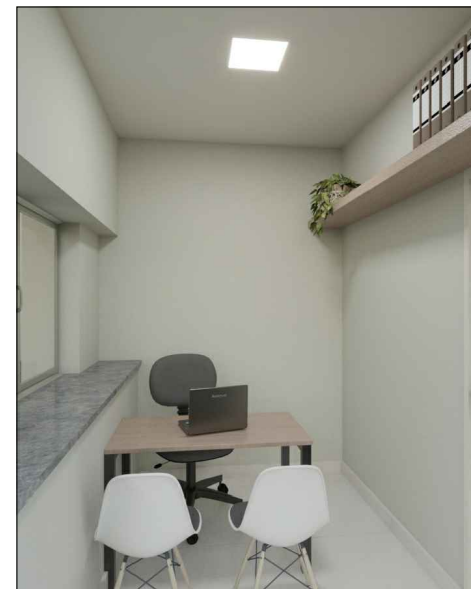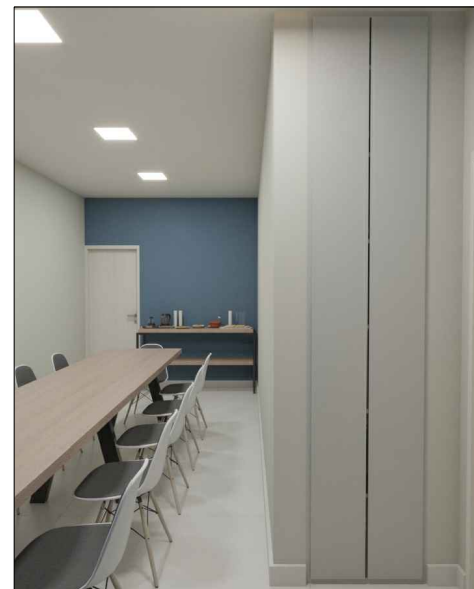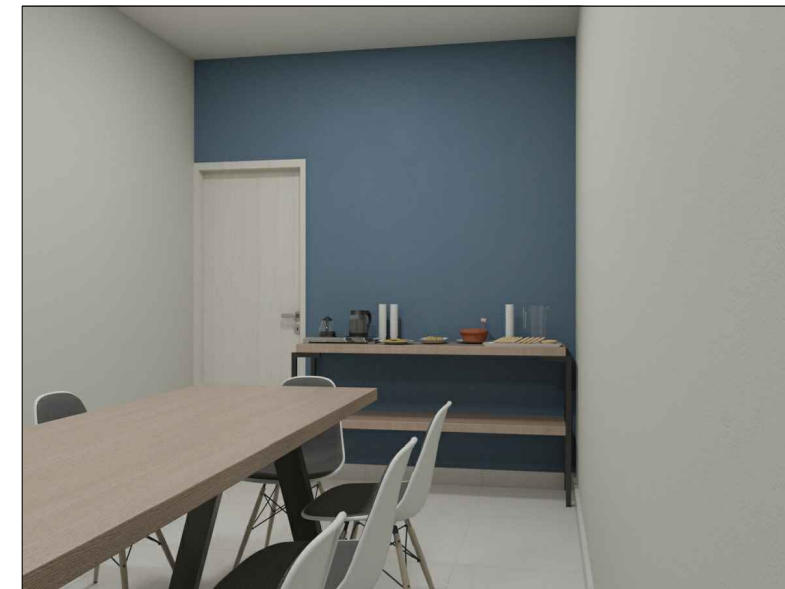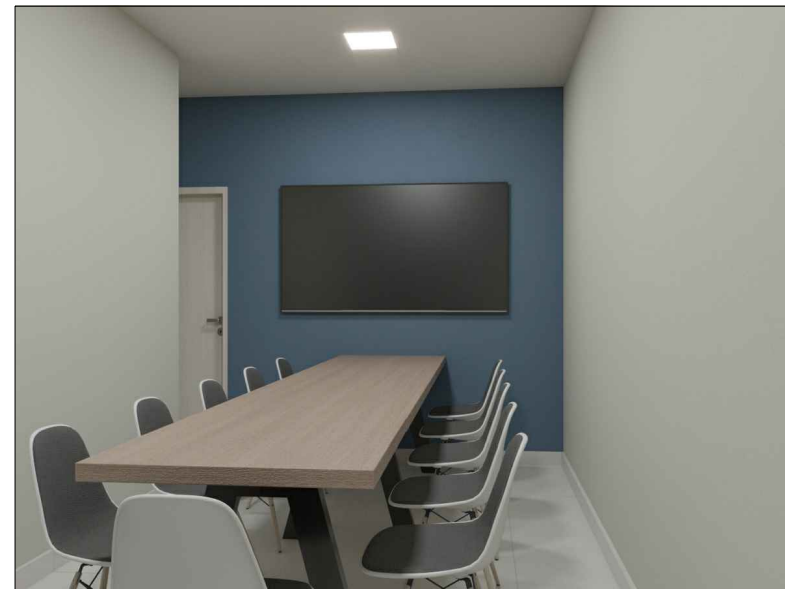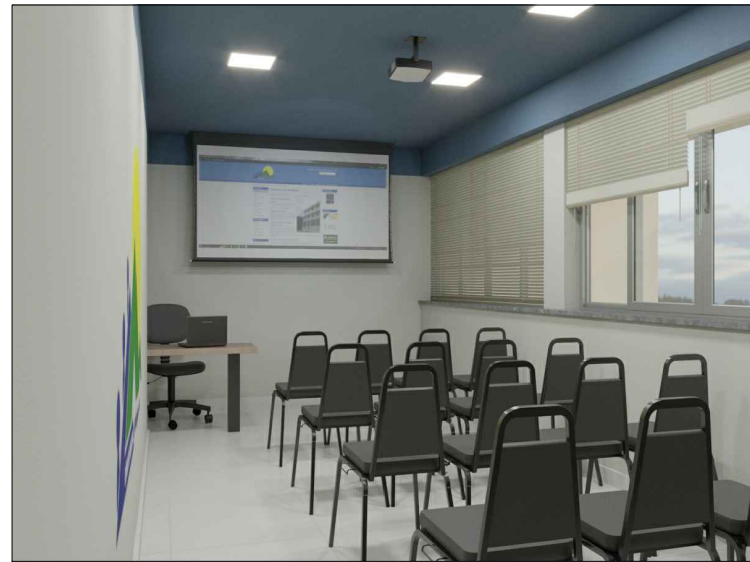

Projeto Design Interior
 CLIENTES: Câmara de Vereadores
 obs.: todas as medidas devem ser conferidas no local

DATA: 17/07/2023
 LOCAL: Manhumirim-MG

P09/09






ESTÚDIO CRIV
 ARQUITETURA • URBANISMO
 RENDERIZAÇÃO



ESTÚDIO CRIV

ARQUITETURA • URBANISMO
RENDERIZAÇÃO

Móveis Soltos

Descrição	Qty	Imagem	
Cadeira Auditorio empilhável	20		
Cadeira Secretaria Giratória sem braços	5		
Banqueta Bertioia Pintada Preto	6		
Cadeiras estofadas design industrial Cinza	16		
Poltrona Decor Lunna	4		

 @ESTUDIOCRIV

 (33) 99845-1425

 ESTUDIOCRIV@GMAIL.COM



ESTÚDIO CRIV

ARQUITETURA • URBANISMO
RENDERIZAÇÃO